

**NOTAS**  
 DATUM VERTICAL - ARBITRADO  
 SISTEMA DE COORDENADAS - SIRGAS (WGS84)  
 MERIDIANO CENTRAL - 39° W GR.  
 PROJEÇÃO UNIVERSAL DE MERCATOR (UTM) - ZONA 24M

**LEGENDA - EM PLANTA**

- VIAS EXISTENTES
- PASSAGENS MOLHADAS A SEREM RECUPERADAS

**ASSINATURAS E APROVAÇÃO**

PROJETISTA:	PROPRIETÁRIO:
LEONARDO SILVEIRA LIMA ENGENHEIRO CIVIL - RNP: 0601581067	

APROVAÇÃO

**GEO PAC** AV. PADRE ANTÔNIO TOMÁS, N° 2420, SALA 501  
 BAIRRO ALDEOTA | FORTALEZA/CE  
 FONE: 85 3241.31.47 | EMAIL: GEOPAC@GEO PAC.COM.BR

PROPRIETÁRIO:  
**PREFEITURA MUNICIPAL DE ITAITINGA**

OBRA:  
**RECUPERAÇÃO DE PASSAGENS MOLHADAS NO MUNICÍPIO DE ITAITINGA**


PROJETO:  
**RECUPERAÇÃO DE PASSAGENS MOLHADAS**

IDENTIFICAÇÃO DOS DESENHOS:  
 MAPA DE LOCALIZAÇÃO  
 01. PLANTA DE LOCALIZAÇÃO


LOCAL: ITAITINGA/CE	DATA: MAIO/2019	PRANCHA: 01/04
DESENHO: NEUSA GABRIELE	ESCALA: INDICADA	CONTROLE: ITGA 19 02

01 PLANTA DE LOCALIZAÇÃO - ILUMINADA  
 ESCALA: 1/7.000

LEGENDA - EM PLANTA			
—	MEIO-FIO EXISTENTE	●	BALIZADORES DE PVC
—	VIA SEM PAVIMENTO	—	MURO
-x-x-x-	CERCA	□	EDIFICAÇÕES
—	ASFALTO EXISTENTE		

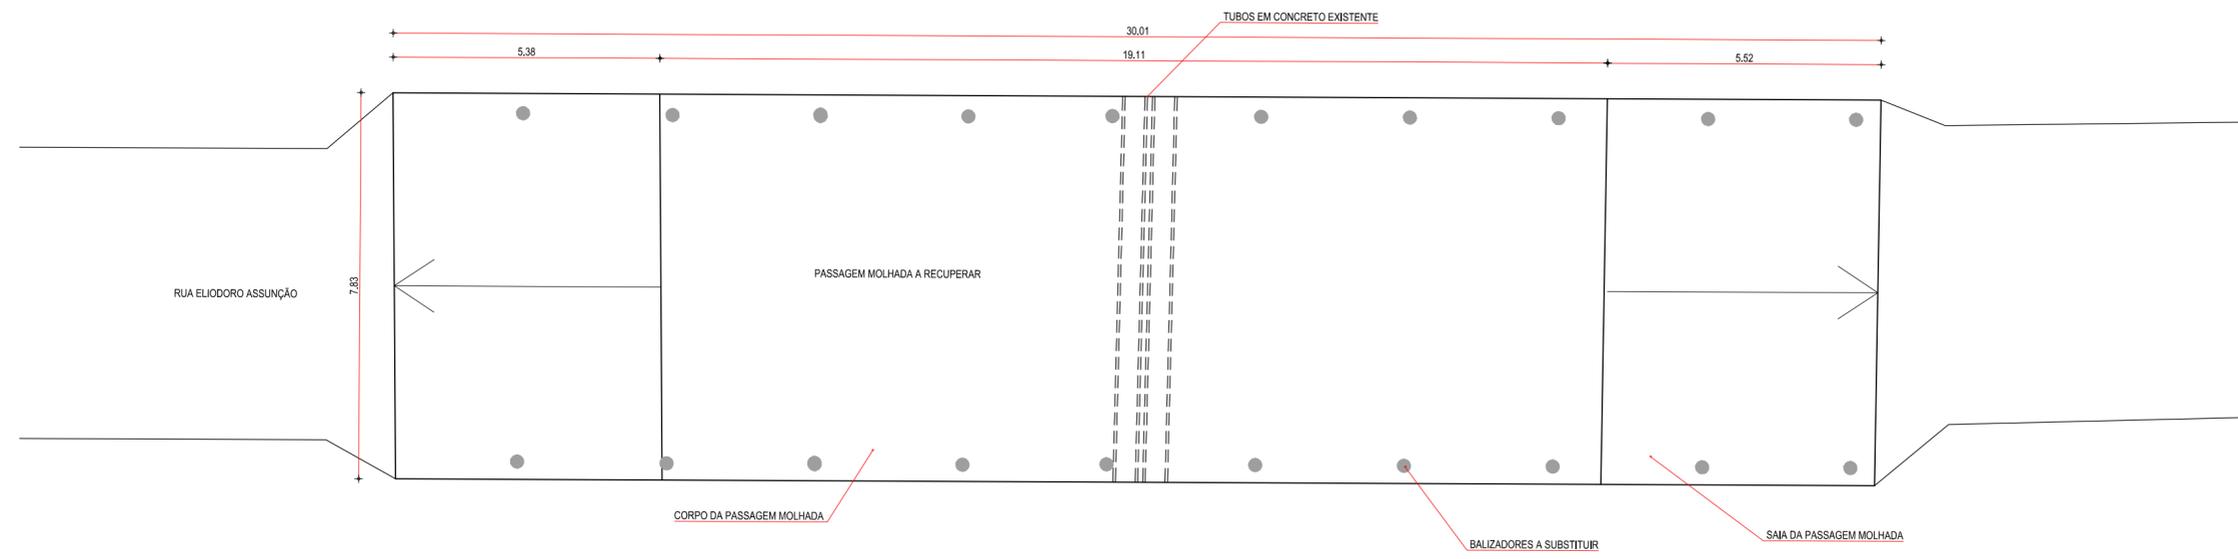

01 PLANTA BAIXA  
ESCALA: 1/100

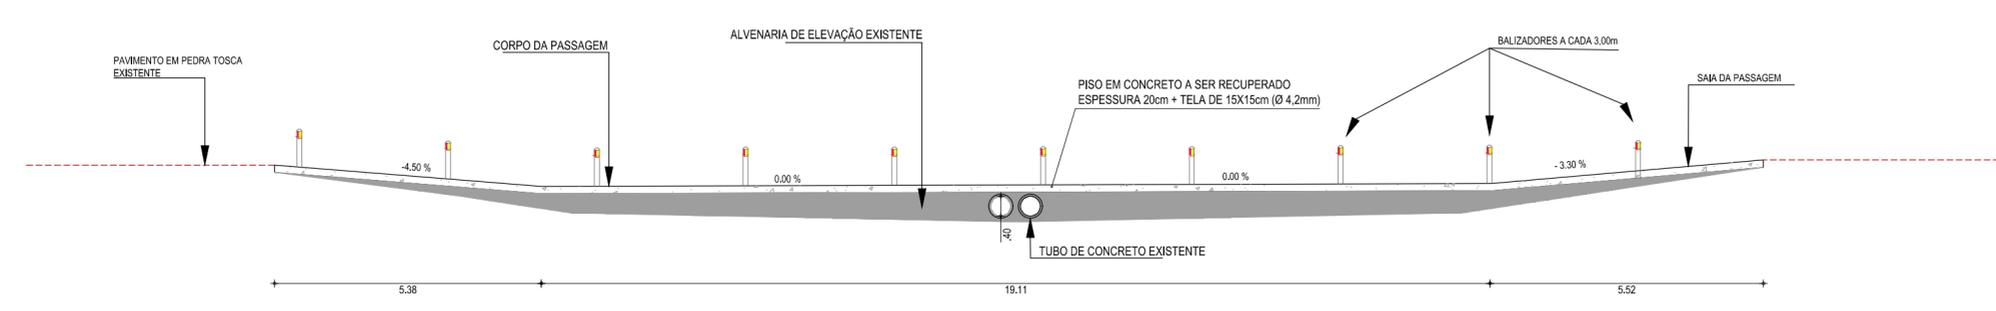

02 VISTA LATERAL  
ESCALA: 1/100

ASSINATURAS E APROVAÇÃO

PROJETISTA:	PROPRIETÁRIO:
LEONARDO SILVEIRA LIMA ENGENHEIRO CIVIL - RNP: 0601581067	

APROVAÇÃO

**GEO PAC** AV. PADRE ANTÔNIO TOMÁS, N.º 2420, SALAS 301/302  
BARRIO ALDEOTA | FORTALEZA  
FONE: (85) 3241-3147 | EMAIL: GEO PAC@GEO PAC.COM.BR

PROPRIETÁRIO:  
**PREFEITURA MUNICIPAL DE ITAITINGA**

OBRA:  
**RECUPERAÇÃO DE PASSAGENS MOLHADAS NO MUNICÍPIO DE ITAITINGA**


PROJETO:  
**RECUPERAÇÃO DA PASSAGEM MOLHADA NA RUA ELIODORO ASSUNÇÃO**

CONTEÚDO:  
**RECUPERAÇÃO DE PASSAGEM MOLHADA**


IDENTIFICAÇÃO DOS DESENHOS:  
01. PLANTA BAIXA  
02. VISTA LATERAL

LOCAL: ITAITINGA /CE	DATA: MAIO/2019	PRANCHA: 02/04
DESENHO: NEUSA GABRIELE	ESCALA: INDICADA	CONTROLE: ITGA 19 02

LEGENDA - EM PLANTA			
	MEIO-FIO EXISTENTE		BALIZADORES DE PVC
	VIA SEM PAVIMENTO		MURO
	CERCA		EDIFICAÇÕES
	ASFALTO EXISTENTE		

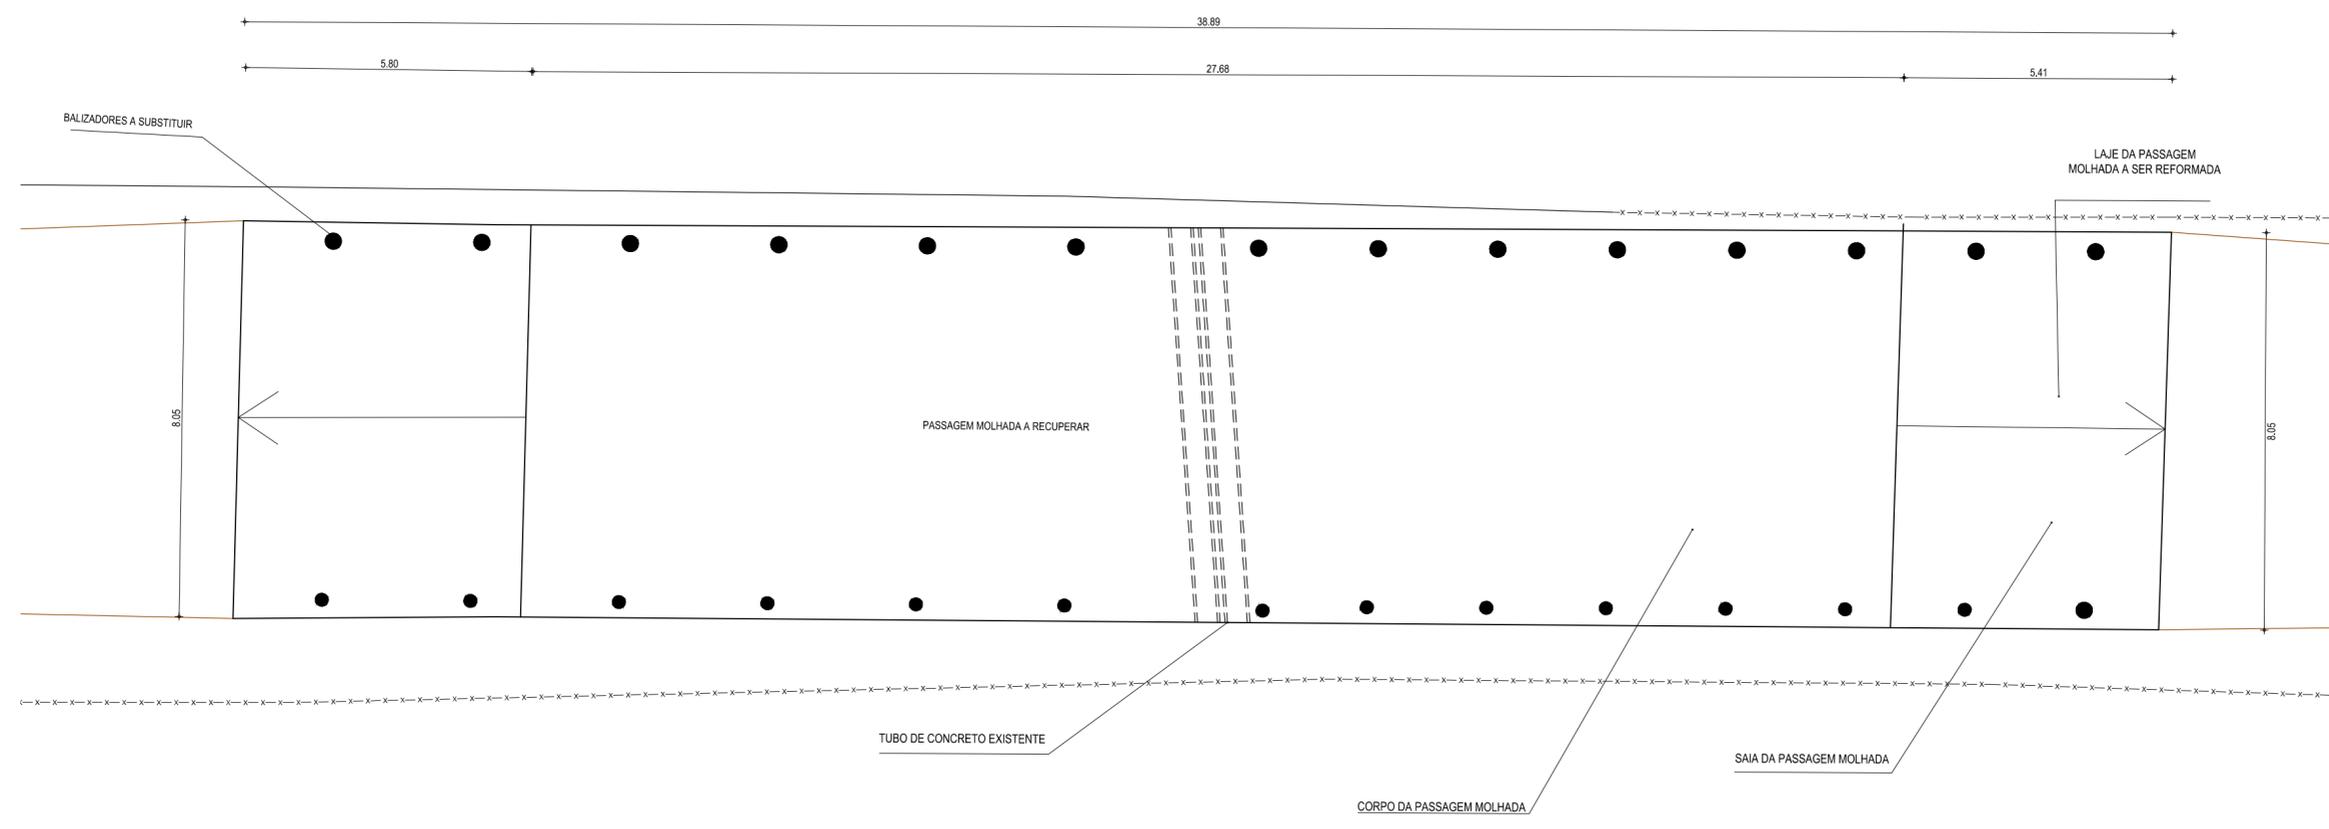

01 PLANTA BAIXA  
ESCALA: 1/100

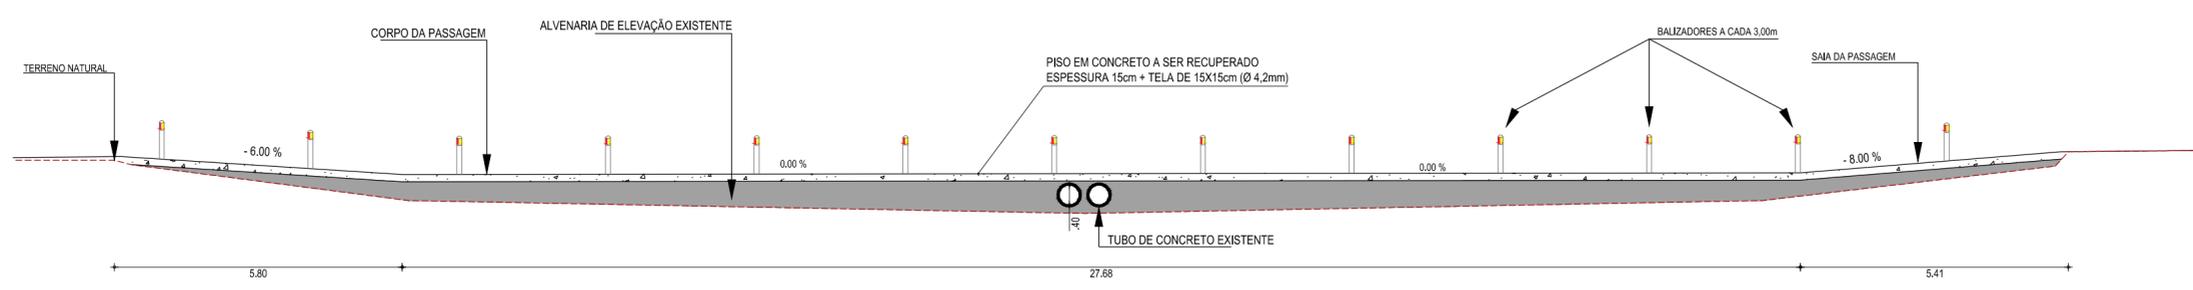

02 VISTA LATERAL  
ESCALA: 1/100

ASSINATURAS E APROVAÇÃO

PROJETISTA:	PROPRIETARIO:
LEONARDO SILVEIRA LIMA ENGENHEIRO CIVIL - RNP: 0601581067	


APROVAÇÃO

**GEO PAC** AV. PADRE ANTÔNIO TOMÁS, N.º 2420, SALAS 301/302  
BARRIO ALDEOTA | FORTALEZA  
FONE: (85) 3241-3147 | EMAIL: GEOPAC@GEOPAC.COM.BR


PROPRIETARIO:  
**PREFEITURA MUNICIPAL DE ITAITINGA**  
OBRA:  
**RECUPERAÇÃO DE PASSAGENS MOLHADAS NO MUNICÍPIO DE ITAITINGA**  
PROJETO:  
**RECUPERAÇÃO DA PASSAGEM MOLHADA NA RUA L**  
CONTEÚDO:  
**RECUPERAÇÃO DE PASSAGEM MOLHADA**  
IDENTIFICAÇÃO DOS DESENHOS:  
01. PLANTA BAIXA  
02. VISTA LATERAL

LOCAL: ITAITINGA / CE	DATA: MAIO/2019	PRANCHA: 03/04
DESENHO: NEUSA GABRIELE	ESCALA: INDICADA	CONTROLE: ITGA 19 02

LEGENDA - EM PLANTA			
	MEIO-FIO EXISTENTE		BALIZADORES DE PVC
	VIA SEM PAVIMENTO		MURO
	CERCA		EDIFICAÇÕES
	ASFALTO EXISTENTE		

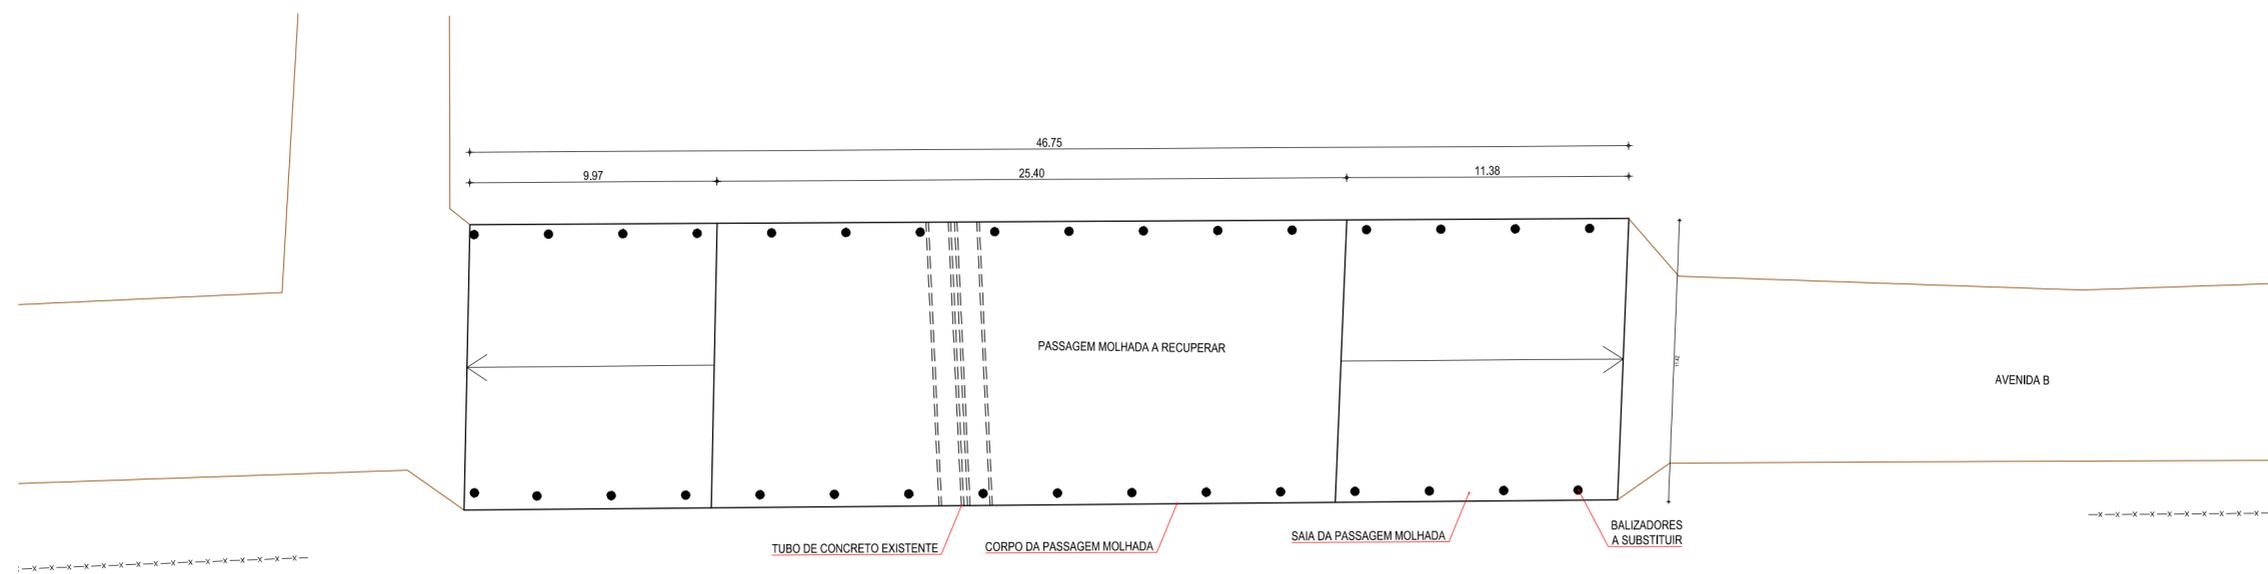

**01 PLANTA BAIXA**  
ESCALA: 1/100

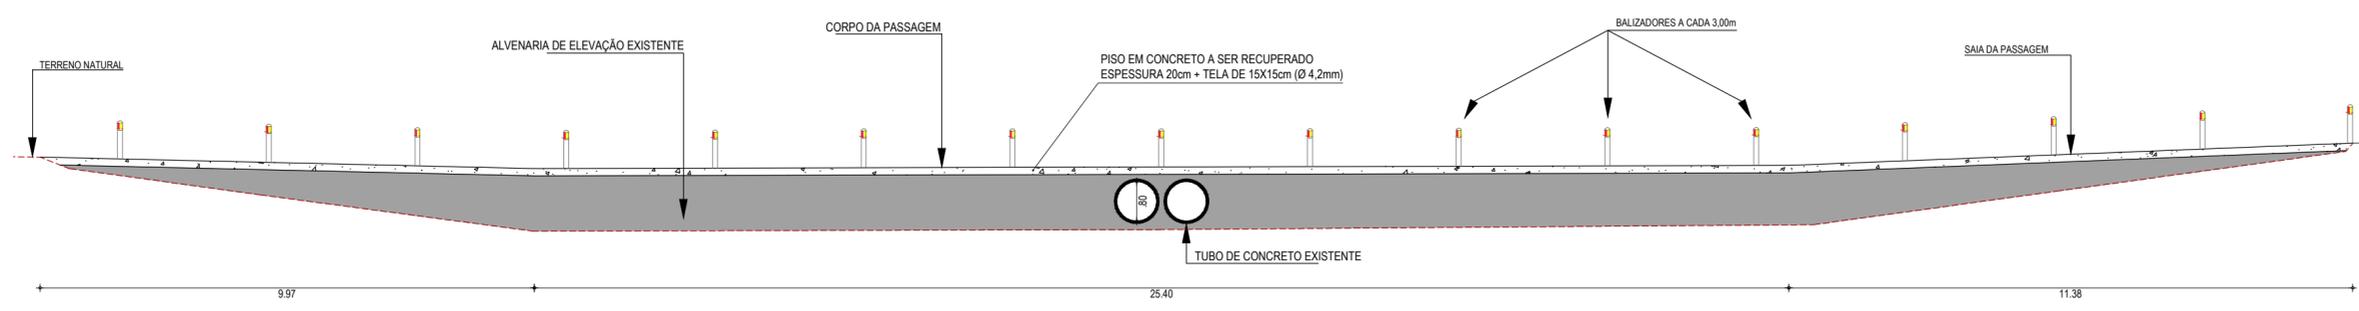

**02 VISTA LATERAL**  
ESCALA: 1/100

**ASSINATURAS E APROVAÇÃO**

PROJETISTA:	PROPRIETÁRIO:
LEONARDO SILVEIRA LIMA ENGENHEIRO CIVIL - RNP: 0601581067	

APROVAÇÃO

**GEO PAC** AV. PADRE ANTÔNIO TOMÁS, N.º 2420, SALAS 301/302  
BARRIO ALDEOTA | FORTALEZA  
FONE: (85) 3241-3147 | EMAIL: GEOPAC@GEOPAC.COM.BR

PROPRIETÁRIO:  
**PREFEITURA MUNICIPAL DE ITAITINGA**

OBRA:  
**RECUPERAÇÃO DE PASSAGENS MOLHADAS NO MUNICÍPIO DE ITAITINGA**

PROJETO:  
**RECUPERAÇÃO DA PASSAGEM MOLHADA NA RUA L**

CONTEÚDO:  
**RECUPERAÇÃO DE PASSAGEM MOLHADA**

IDENTIFICAÇÃO DOS DESENHOS:  
01. PLANTA BAIXA 01  
02. PLANTA BAIXA 02  
03. PERFIL LONGITUDINAL

LOCAL: ITAITINGA / CE	DATA: MAIO/2019	PRANCHA: 04/04
DESENHO: NEUSA GABRIELE	ESCALA: INDICADA	CONTROLE: ITGA 19 02