


- NOTAS:**
- 1- MEDIDAS EM MILÍMETROS.
 - 2- CONFERIR COTAS NO LOCAL DA EXECUÇÃO ANTES DA FABRICAÇÃO E MONTAGEM DAS PEÇAS METÁLICAS.
 - 3- PARA SOLAR USAR ELÉTRICO REVESTIDO E 7018 / INC-MAG ER 7056
 - 4- PARAFUSOS E PORCAS ASTM A 325 - TIPO 1
 - 5- AS COTAS FORMAM TRILHAS EM CAMPO DEVENDO SER CONFERIDAS ANTES DA FABRICAÇÃO E MONTAGEM.
 - 6- PRELIMBROS DOS PILARES, DIAGONAIS E MONTANTES POR DEBRAL.
 - 7- VERIFICAR O COMPARTAMENTO DOS PILARES NA 2ª E 3ª ANDARADAS.
 - 8- CASO DE DÚVIDA CONSULTAR O ENGENHEIRO CALCULISTA.

PREPARO DA SUPERFÍCIE METÁLICA

- 1- LIMPEZA MECÂNICA NORMA SCS - S1J
- 2- APLICAR DUAS DEMAS DE INTA POR MISTURAS COM POLÍMERA SENDO A 1ª DEMÃO PROMENTADA COM ALUMINO E A 2ª DEMÃO NA COR DO ACABAMENTO FINAL (TIPO CIBARR E/OU SUMASTIC), COM ESPESURA DE 40 MICRAS SEMPRE REALIZADA A MANO.

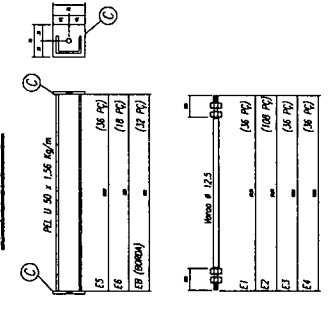

BRASIL

Ministério
de Educação

FNDE
FUNDO NACIONAL
DE DESENVOLVIMENTO
DE EDUCAÇÃO

PROJETO PADRÃO - FNDE

MUNICÍPIO - UF: _____

PROPRIETÁRIO: _____

ENDEREÇO: _____

PROFESSOR: _____

RESPI. TÉCNICO: _____

DATA: _____

OPERAÇÕES:

QUADRA COBERTA
PROJETO ESTRUTURAL





ESTRUTURA METÁLICA
PLANTA BAIXA, CORTE A-B E DETALHES

SMT


PROJETO: _____
DATA: _____
AUTOR: _____

01/02

CANAL DE BASE DO TÓRPO
sem escala

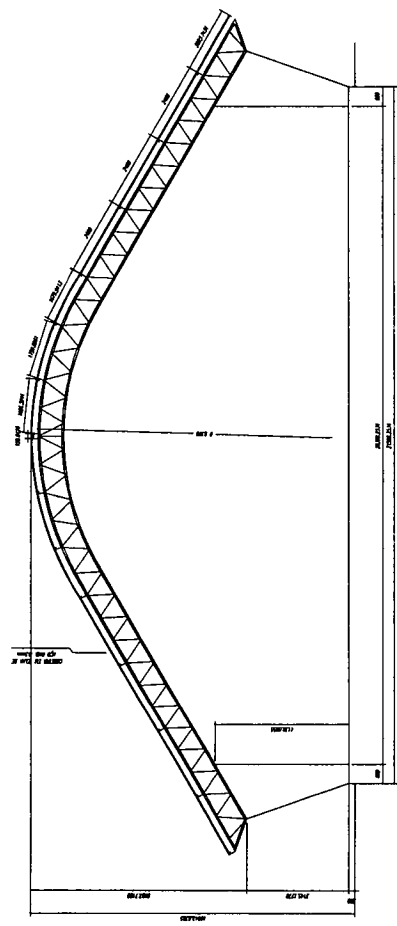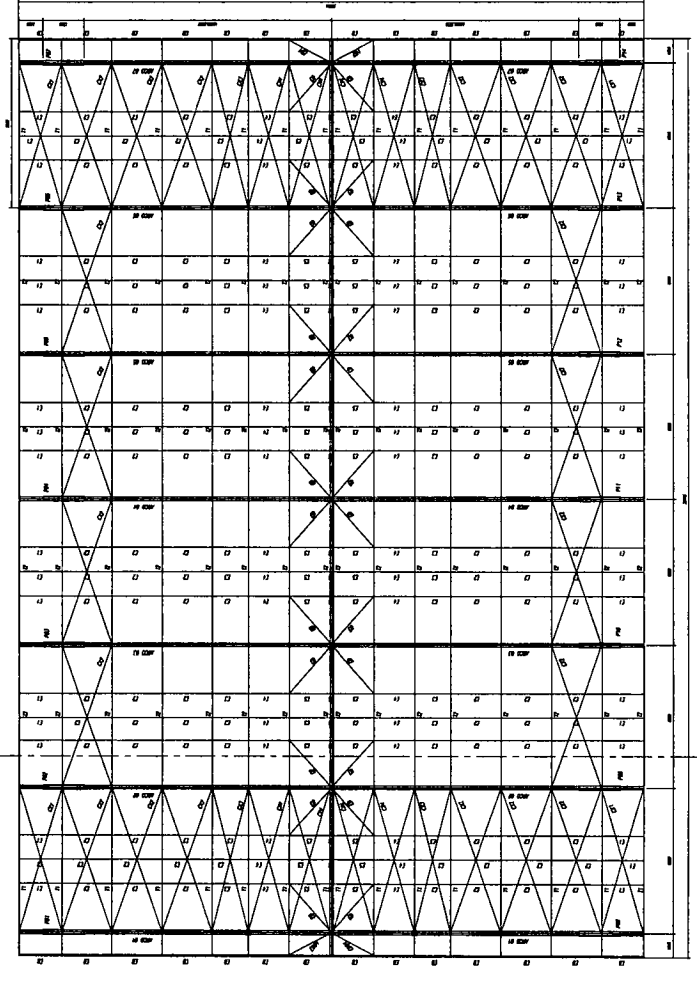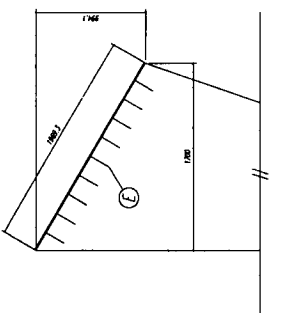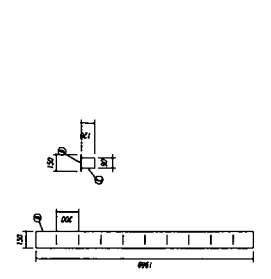




ITEM	QTD	DESCRIÇÃO	UNID	VALOR UNITÁRIO	VALOR TOTAL
1	1	ARCO 01	UN	150,00	150,00
2	1	ARCO 02	UN	150,00	150,00
3	1	ARCO 03	UN	150,00	150,00
4	1	ARCO 04	UN	150,00	150,00
5	1	ARCO 05	UN	150,00	150,00
6	1	ARCO 06	UN	150,00	150,00
7	1	ARCO 07	UN	150,00	150,00
8	1	ARCO 08	UN	150,00	150,00
9	1	ARCO 09	UN	150,00	150,00
10	1	ARCO 10	UN	150,00	150,00
11	1	ARCO 11	UN	150,00	150,00
12	1	ARCO 12	UN	150,00	150,00
13	1	ARCO 13	UN	150,00	150,00
14	1	ARCO 14	UN	150,00	150,00
15	1	ARCO 15	UN	150,00	150,00
16	1	ARCO 16	UN	150,00	150,00
17	1	ARCO 17	UN	150,00	150,00
18	1	ARCO 18	UN	150,00	150,00
19	1	ARCO 19	UN	150,00	150,00
20	1	ARCO 20	UN	150,00	150,00
21	1	ARCO 21	UN	150,00	150,00
22	1	ARCO 22	UN	150,00	150,00
23	1	ARCO 23	UN	150,00	150,00
24	1	ARCO 24	UN	150,00	150,00
25	1	ARCO 25	UN	150,00	150,00
26	1	ARCO 26	UN	150,00	150,00
27	1	ARCO 27	UN	150,00	150,00
28	1	ARCO 28	UN	150,00	150,00
29	1	ARCO 29	UN	150,00	150,00
30	1	ARCO 30	UN	150,00	150,00
31	1	ARCO 31	UN	150,00	150,00
32	1	ARCO 32	UN	150,00	150,00
33	1	ARCO 33	UN	150,00	150,00
34	1	ARCO 34	UN	150,00	150,00
35	1	ARCO 35	UN	150,00	150,00
36	1	ARCO 36	UN	150,00	150,00
37	1	ARCO 37	UN	150,00	150,00
38	1	ARCO 38	UN	150,00	150,00
39	1	ARCO 39	UN	150,00	150,00
40	1	ARCO 40	UN	150,00	150,00
41	1	ARCO 41	UN	150,00	150,00
42	1	ARCO 42	UN	150,00	150,00
43	1	ARCO 43	UN	150,00	150,00
44	1	ARCO 44	UN	150,00	150,00
45	1	ARCO 45	UN	150,00	150,00
46	1	ARCO 46	UN	150,00	150,00
47	1	ARCO 47	UN	150,00	150,00
48	1	ARCO 48	UN	150,00	150,00
49	1	ARCO 49	UN	150,00	150,00
50	1	ARCO 50	UN	150,00	150,00

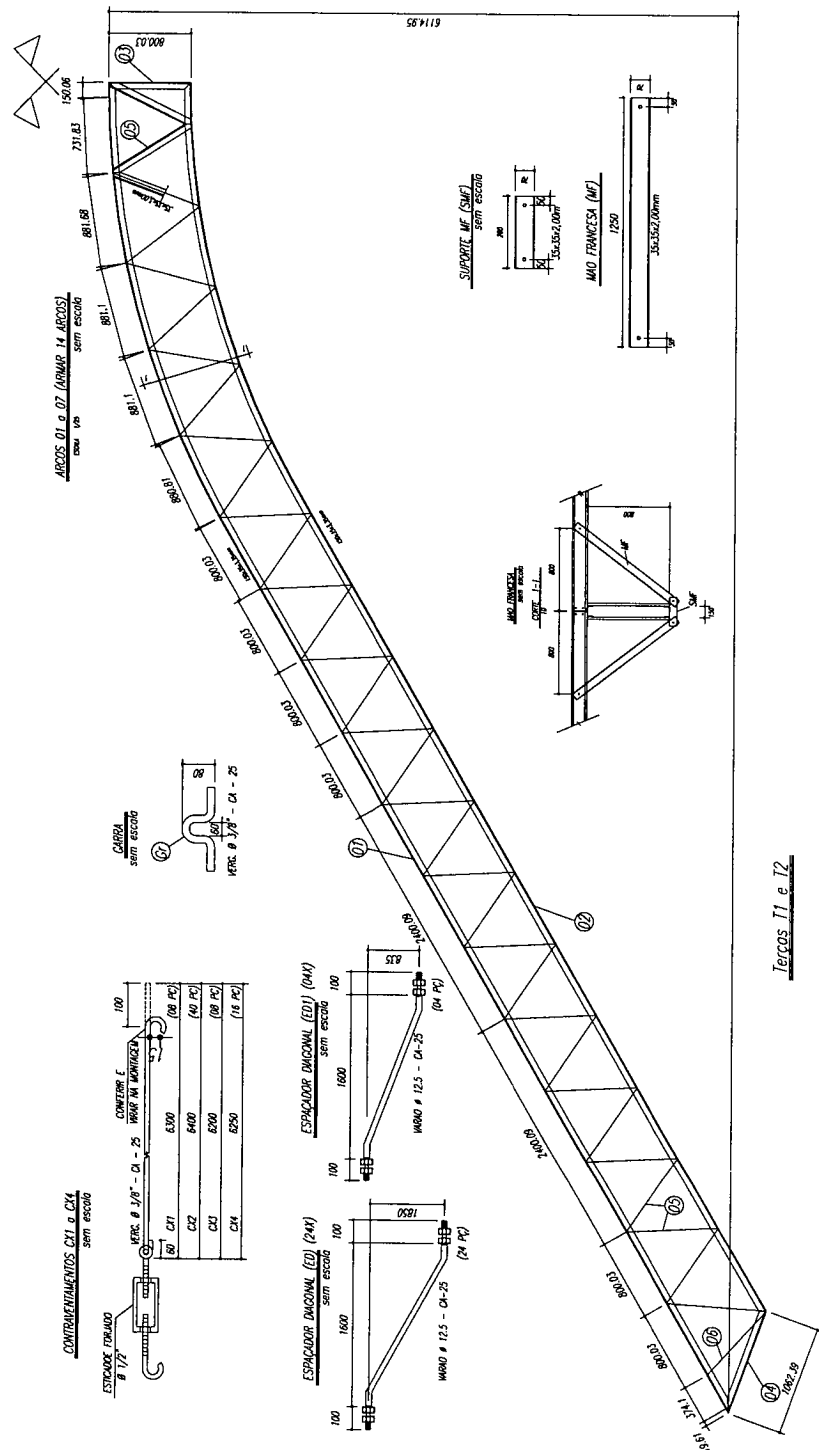

- NOTAS:**
- 1- MEDIDAS EM MILÍMETROS.
 - 2- CONFEZER COISA NO LOCAL DA EXECUÇÃO ANTES DA FABRICAÇÃO.
 - 3- E MONTAGEM DAS PEÇAS METÁLICAS.
 - 4- PARA SOLDAR USAR ELETRODO REVESTIDO E 7018 / MIG-IMC ER 7018.
 - 5- PROTEÇÃO E PINTURA ASIM A 305 - TIPO 1.
 - 6- TODAS AS FURACÕES DEBEM SER CONFECCIONADAS ANTES DA FABRICAÇÃO.
 - 7- PRECISAMENTO DOS PARAFUSOS E MONTANTES POR DENTRO DO ARCO.
 - 8- UTILIZAR O CONTRAFORMENTO DOS PARAFUSOS IX 50 ANS EXTRIMANDES.
 - 9- CASO DE DUBAR CONSULTAR O ENGENHEIRO CALCULISTA.

PRECHER DA SUPERFICIE METALICA

- 1- LIMPZA MECANICA NORMA SIS - S13
- 2- APLICAR DUAS DEMIDAS DE TINTA EPOXI MASTIC CORRADO COM FOLHAMA SENDO A 1ª DEMIDA PRIMARIADA COM ALUMINO E A 2ª DEMIDA NA COR DO ACABAMENTO FINAL (TIPO DIBAR E/OU SUMASTR), COM ESPESURA DA PELICULA SECA TOTAL APLICADA DE 200µ.

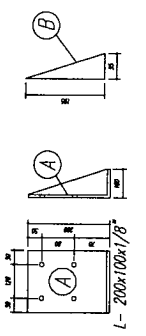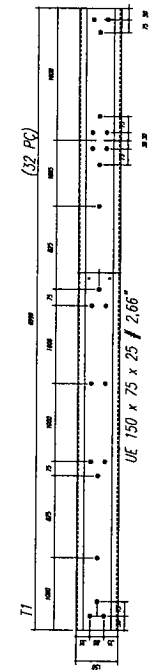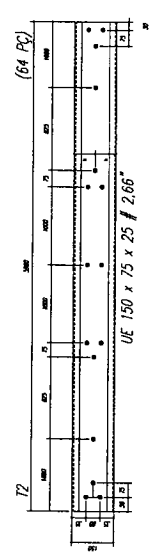

Ministério da Educação

FNDE

Fundo Nacional de Desenvolvimento da Educação

PROJETO PADRÃO - FNDE

MUNICÍPIO - UF: _____

PROPOSTA/ANO: _____

EMPRESA: _____

PROPRIETÁRIO: _____

RESP. TÉCNICO: _____

DESCRIÇÃO: _____

QUADRA COBERTA

PROJETO ESTRUTURAL

ESTRUTURA METÁLICA

DETAHES PEÇAS

SMT

02/02

Linha de Materiais	
2PK	2PK
4PK	4PK
6PK	6PK
100PK	100PK

BRASIL Ministério da Educação
FUNDO NACIONAL DE DESENVOLVIMENTO DO PROFESSORADO
PROFESSORADO EM FORMAÇÃO

PROJETO PADRÃO - FNDE

MUNICÍPIO - UF: _____
 PROPOSTANTE: _____
 ENDEREÇO: _____


PROFESSOR: _____
 RESP. TÉCNICO: _____
 DATA: _____

QUADRA COBERTA
 PROJETO HIDRÁULICO

QUADRA COBERTA
 PLANTA TERREO, PLANTA SOBRE LAJE
 E ISOMETRICAS



HID

0102

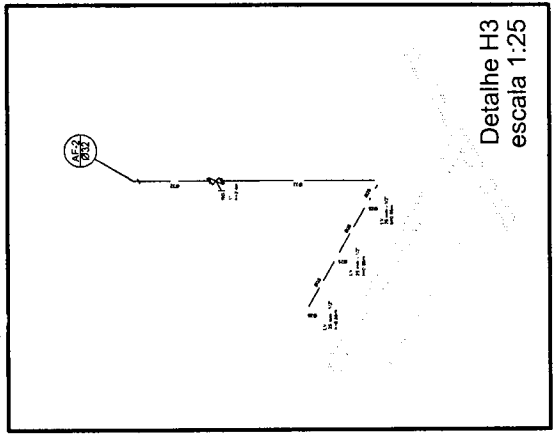


Legenda



- RG - Registro bufo gaveta com PVC soldável
- RP - Registro de Pressão com PVC soldável
- RG - Registro de gaveta c/canopla cromada c/PVC soldável
- CH - PONTO DO CHUVEIRO
- LV - PONTO LAVATÓRIO DE BANCADA
- TJ - PONTO TORNEIRA DE JARDIM
- BB - PONTO BEBEDOURO
- VS - PONTO VASO SANITÁRIO

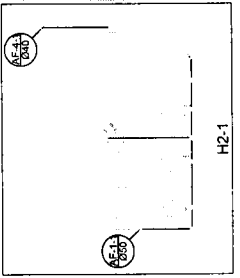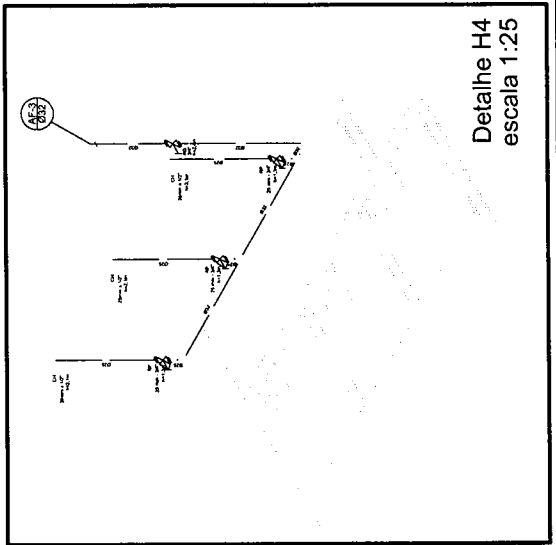


Planta Térreo
 escala 1:50

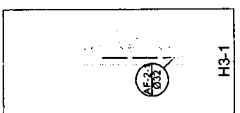


Planta sobre Laje
 escala 1:50

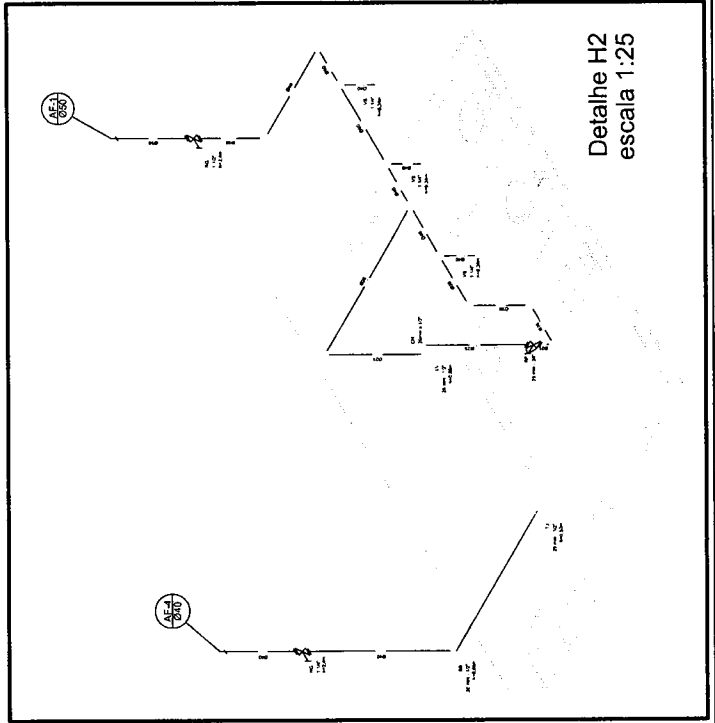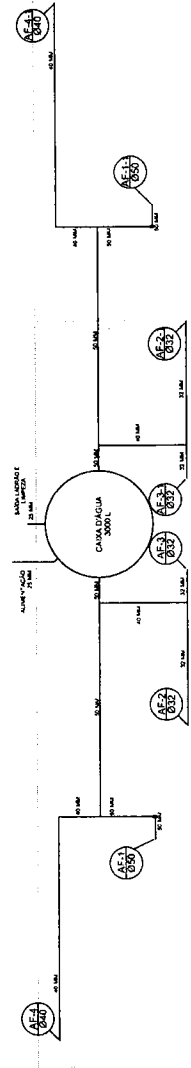

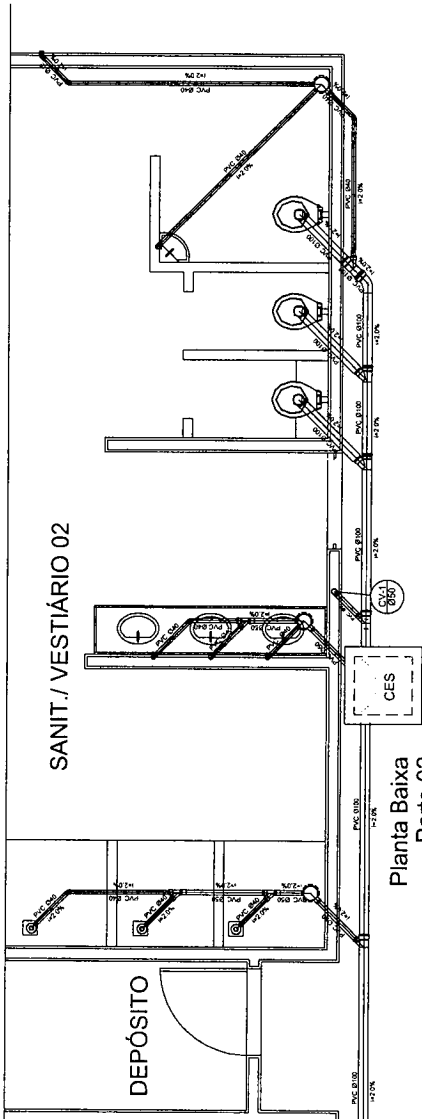


Planta Baixa
Parte 02
escala 1:25


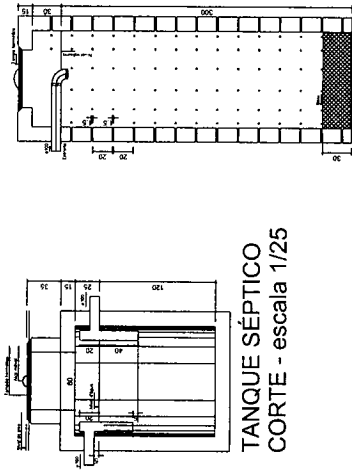


TANQUE SÉPTICO
CORTE - escala 1/25

SUMIDOURO
CORTE - escala 1/25

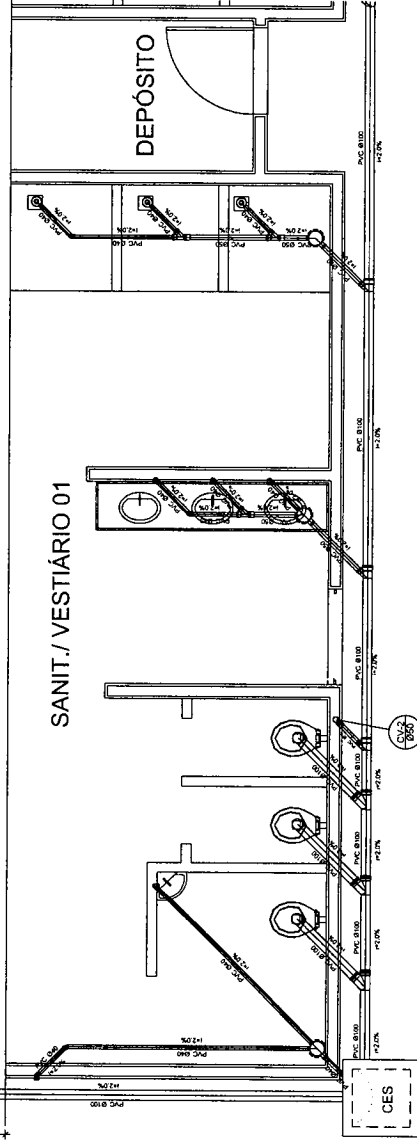

Planta Baixa - Parte 01
escala 1:25

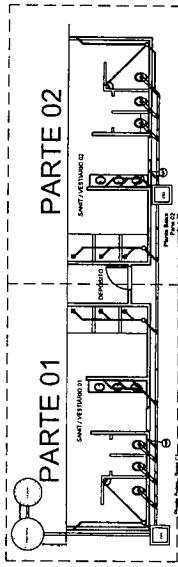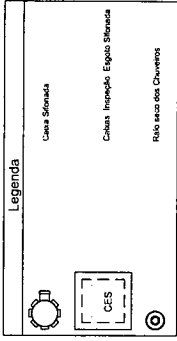

LOCALIZAÇÃO
escala 1:100


Lista de Materiais	
Canais de Passagem de esgoto em alvenaria	2,00
PVC 40x60 cm	
CES 60x60 cm	
100x100mm	
Rolo sanitário alt. reg. selado 40	6,00
100 mm - 40 mm	6,00
100 mm - 40 mm para banheiro	8,00
1" - 1,13"	8,00
Maneiras de lavatório e tanque	8,00
PVC Espelho	8,00
Conexão de saída	1,00
Conexão de saída	16,00
40 mm - 45	7,00
40 mm - 45	7,00
Janela 90	6,00
Janela 90 comel e registro acurado	10,00
40 mm - 1,13"	5,00
100 mm - 45 mm	5,00
100 mm - 100 mm	5,00
50 mm - 2"	6,00
Tubo PVC porta-baixas 45	12,00
40 mm - 40 mm	5,00
Tubo registro / porta e bacia sanitária	5,00
40 mm - 4"	4,00
50 mm - 2"	4,00
40 mm - 4"	4,00
50 mm - 2"	4,00
Conexão de saída	2,00
50 mm - 50 mm PVC porta-baixas 45	2,00
50 mm - 2"	3,00

BRASIL - Ministério da Educação
FNDE - Fundo Nacional de Desenvolvimento da Educação
 PROJETO PADRÃO - FNDE

MUNICÍPIO - UF
 PROPRIETÁRIO
 ENDREZOR
 PROPRIETÁRIO
 RESP. TÉCNICO
 DATA
 DATA
 OBSERVAÇÕES


QUADRA COBERTA
PROJETO SANITÁRIO
 QUADRA COBERTA
 PLANTA BAIXA
 SAN

PROJETO Nº 11.141.1/01
 ESCALA: 1:25
 DATA: 11/02/02

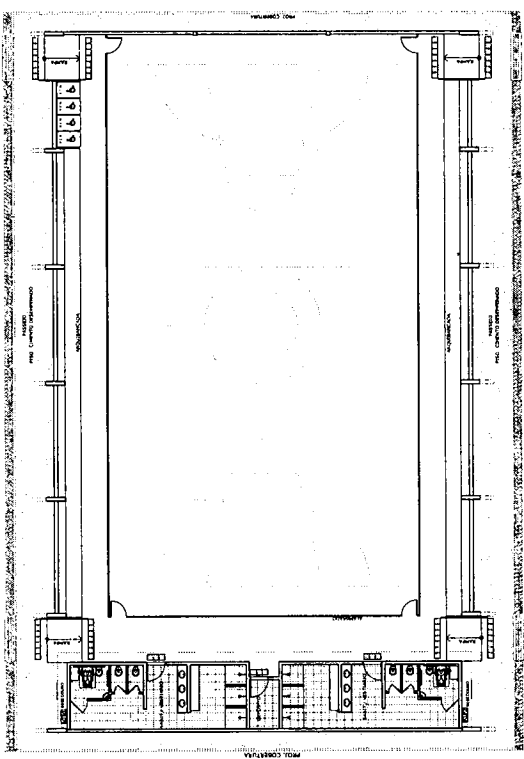


LAYOUT
ESCALA 1:125


QUADRO DE ÁREAS	
ÁREA CONSTRUIDA	1.200,00
ÁREA ÚTIL	1.000,00
ÁREA DE PAVIMENTO	1.100,00
ÁREA DE COBERTURA	1.300,00
ÁREA DE TERRAÇO	1.400,00
ÁREA DE VESTÍBULO	1.500,00
ÁREA DE GARAGEM	1.600,00
ÁREA DE ESTACIONAMENTO	1.700,00
ÁREA DE PISCINA	1.800,00
ÁREA DE JARDIM	1.900,00
ÁREA DE PLANTIO	2.000,00
ÁREA DE CANTO	2.100,00
ÁREA DE COZINHA	2.200,00
ÁREA DE BANHEIRO	2.300,00
ÁREA DE VESTIÁRIO	2.400,00
ÁREA DE SALÃO	2.500,00
ÁREA DE QUARTO	2.600,00
ÁREA DE SUÍTE	2.700,00
ÁREA DE SUÍTE JUNIOR	2.800,00
ÁREA DE SUÍTE SÊNIOR	2.900,00
ÁREA DE SUÍTE EXECUTIVO	3.000,00
ÁREA DE SUÍTE PRESIDENTE	3.100,00
ÁREA DE SUÍTE RECEPTIVO	3.200,00
ÁREA DE SUÍTE CONFÉRENCIA	3.300,00
ÁREA DE SUÍTE DEBATE	3.400,00
ÁREA DE SUÍTE DEBATE SÊNIOR	3.500,00
ÁREA DE SUÍTE DEBATE EXECUTIVO	3.600,00
ÁREA DE SUÍTE DEBATE PRESIDENTE	3.700,00
ÁREA DE SUÍTE DEBATE RECEPTIVO	3.800,00
ÁREA DE SUÍTE DEBATE CONFÉRENCIA	3.900,00
ÁREA DE SUÍTE DEBATE DEBATE	4.000,00
ÁREA DE SUÍTE DEBATE DEBATE SÊNIOR	4.100,00
ÁREA DE SUÍTE DEBATE DEBATE EXECUTIVO	4.200,00
ÁREA DE SUÍTE DEBATE DEBATE PRESIDENTE	4.300,00
ÁREA DE SUÍTE DEBATE DEBATE RECEPTIVO	4.400,00
ÁREA DE SUÍTE DEBATE DEBATE CONFÉRENCIA	4.500,00
ÁREA DE SUÍTE DEBATE DEBATE DEBATE	4.600,00
ÁREA DE SUÍTE DEBATE DEBATE DEBATE SÊNIOR	4.700,00
ÁREA DE SUÍTE DEBATE DEBATE DEBATE EXECUTIVO	4.800,00
ÁREA DE SUÍTE DEBATE DEBATE DEBATE PRESIDENTE	4.900,00
ÁREA DE SUÍTE DEBATE DEBATE DEBATE RECEPTIVO	5.000,00
ÁREA DE SUÍTE DEBATE DEBATE DEBATE CONFÉRENCIA	5.100,00
ÁREA DE SUÍTE DEBATE DEBATE DEBATE DEBATE	5.200,00
ÁREA DE SUÍTE DEBATE DEBATE DEBATE DEBATE SÊNIOR	5.300,00
ÁREA DE SUÍTE DEBATE DEBATE DEBATE DEBATE EXECUTIVO	5.400,00
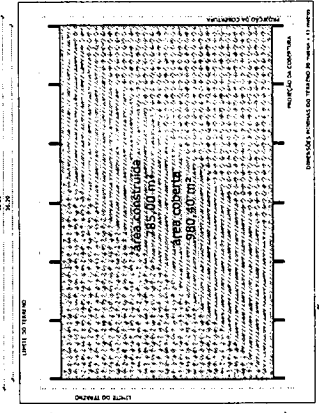


IMPLANTAÇÃO - Escala 1/750

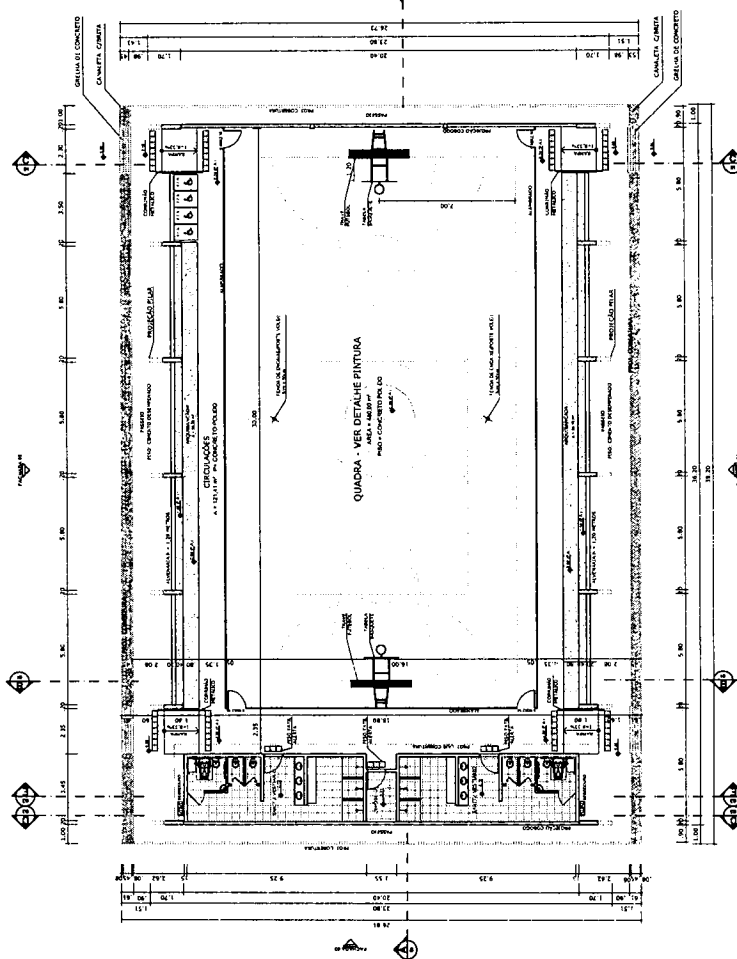


PLANTA BAIXA
ESCALA 1:125

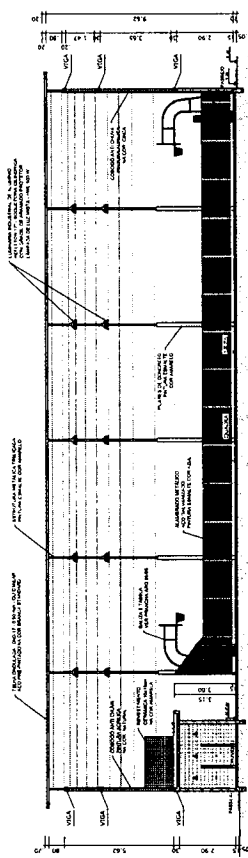

CORTE AA
ESCALA 1:125

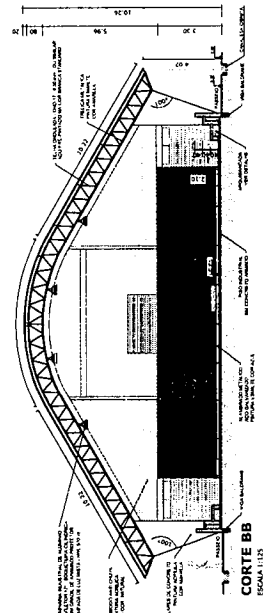

CORTE BB
ESCALA 1:125

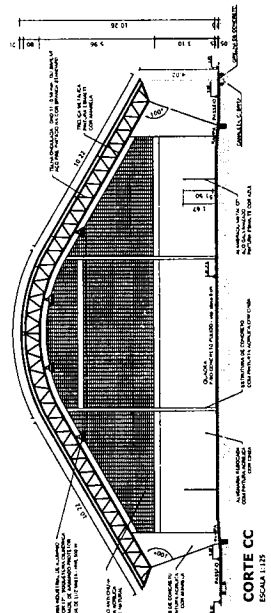

CORTE CC
ESCALA 1:125

BRASIL Ministério da Educação **FNDE** Fundo Nacional de Desenvolvimento da Educação

PROJETO PADRÃO - FNDE

MUNICÍPIO - UF: _____
 PROPRIETÁRIO: _____
 ENDEREÇO: _____
 PROPRIETÁRIO: _____ DATA: _____
 RESP. TÉCNICO: _____ ORÇ: _____
 DATA: _____

ORIENTAÇÕES: _____


QUADRA COBERTA COM VESTIÁRIO
PROJETO ARQUITETÔNICO

COORDENADOR: _____
 QUADRA COBERTA
 PLANTA BAIXA, LAYOUT, CORTES
 E DETALHE ARQUIBANCADA

ARQ


ESCALA: _____
 DATA: _____
 Nº de _____
 Nº de _____
 Nº de _____

PROJETO: _____
 DATA: _____

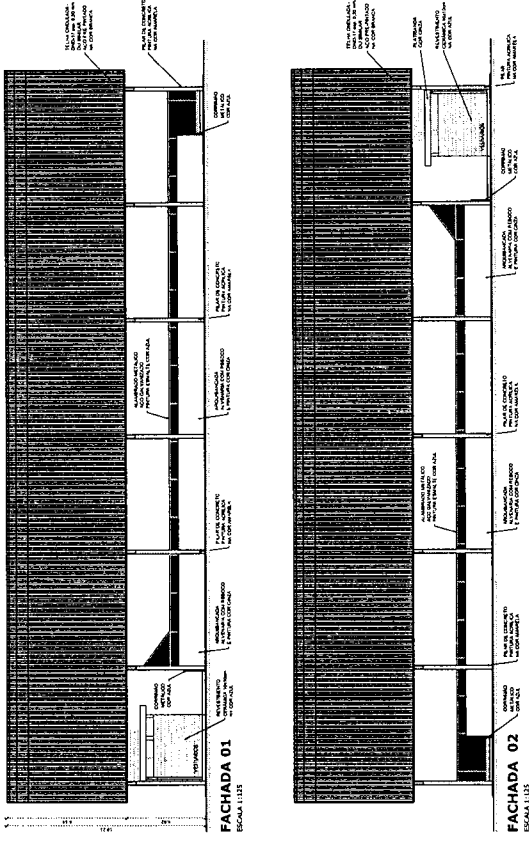


FACHADA 01
ESCALA 1:125


FACHADA 02
ESCALA 1:125

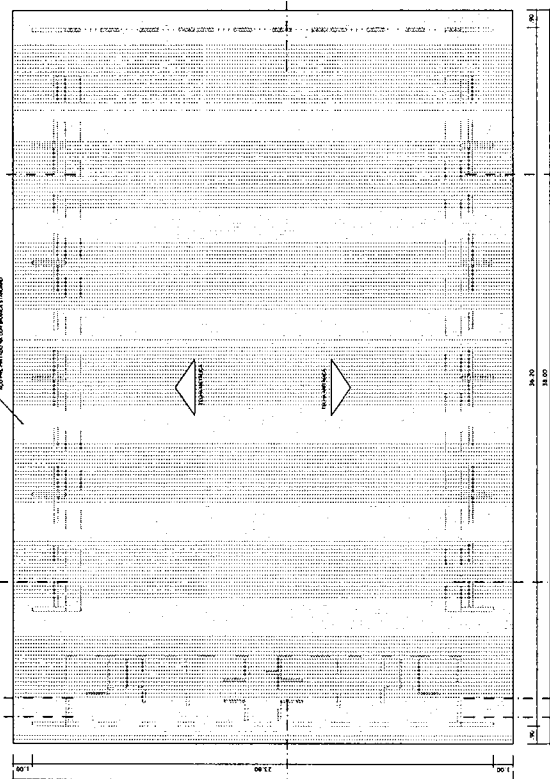


PLANTA DE COBERTURA
ESCALA 1:125

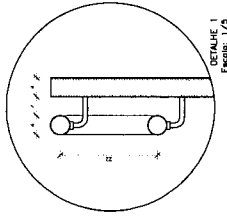

DETALHE 1
ESCALA 1/3

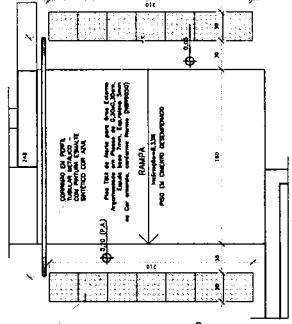

FACHADA 04
ESCALA 1:100

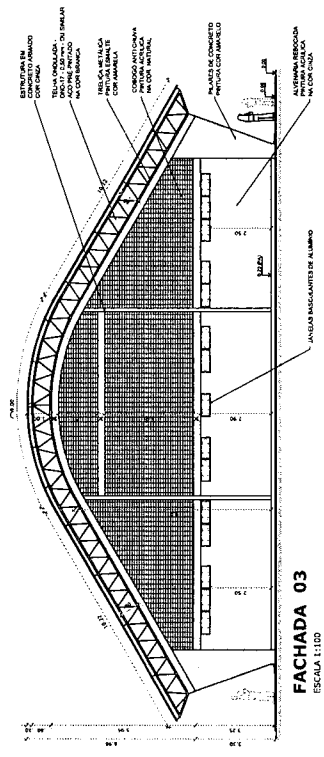


FACHADA 03
ESCALA 1:100


BRASIL
Ministério da Educação
FUNDO NACIONAL DE DESENVOLVIMENTO DA EDUCAÇÃO
FNDCE

PROJETO PADRÃO - FNDE


MUNICÍPIO - UF				
PROPRIETÁRIO				
PROFESSOR				
PROPRIETÁRIO				
RESP. TÉCNICO				
DATA				
OBSERVAÇÕES:				
<p style="font-size: 2em; font-weight: bold;">50</p>				
<p style="font-size: 1.5em; font-weight: bold;">QUADRA COBERTA COM VESTIÁRIO</p> <p style="font-size: 1.2em; font-weight: bold;">PROJETO ARQUITETÔNICO</p>				
<p style="font-size: 1.2em; font-weight: bold;">QUADRA COBERTA</p> <p style="font-size: 1.2em; font-weight: bold;">PLANTA DE COBERTURA E FACHADAS</p> <p style="font-size: 1.2em; font-weight: bold;">ARQ</p>				
<p style="font-size: 1.2em; font-weight: bold;">COLEGIO</p> <p style="font-size: 1.2em; font-weight: bold;">COE17 - Colégio</p> <p style="font-size: 1.2em; font-weight: bold;">Escola de Instrutores</p> <p style="font-size: 1.2em; font-weight: bold;">Bom Jardim</p>				
<p style="font-size: 1.2em; font-weight: bold;">RUA</p> <p style="font-size: 1.2em; font-weight: bold;">N.º</p> <p style="font-size: 1.2em; font-weight: bold;">Cidade</p> <p style="font-size: 1.2em; font-weight: bold;">Estado</p> <p style="font-size: 1.2em; font-weight: bold;">CEP</p> <p style="font-size: 1.2em; font-weight: bold;">Data</p> <p style="font-size: 1.2em; font-weight: bold;">Escala</p> <p style="font-size: 1.2em; font-weight: bold;">Folha</p> <p style="font-size: 1.2em; font-weight: bold;">Total</p>				

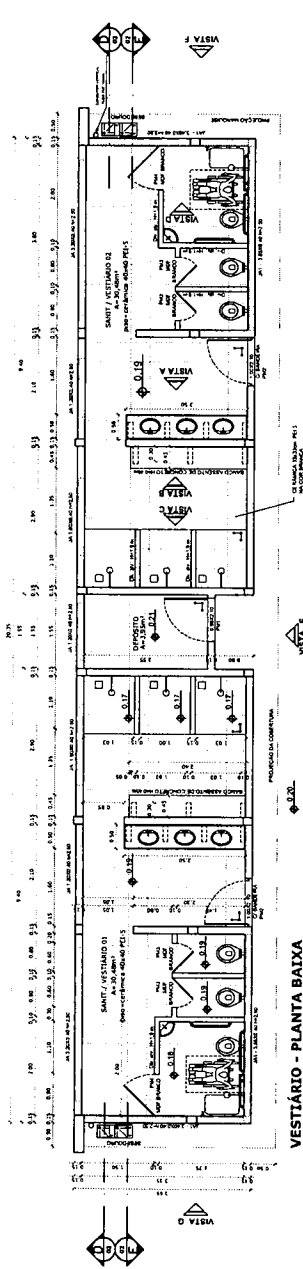


VESTIÁRIO - PLANTA BAIXA
ESCALA 1:50

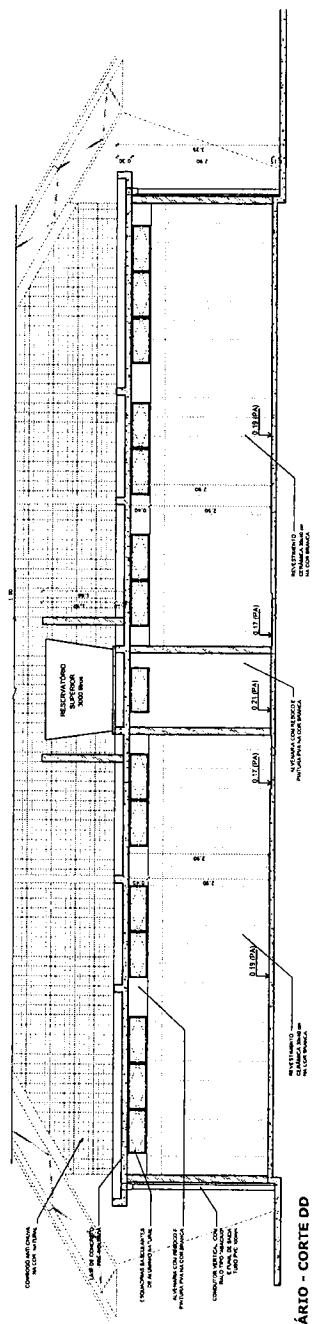

VESTIÁRIO - CORTE DD
ESCALA 1:50

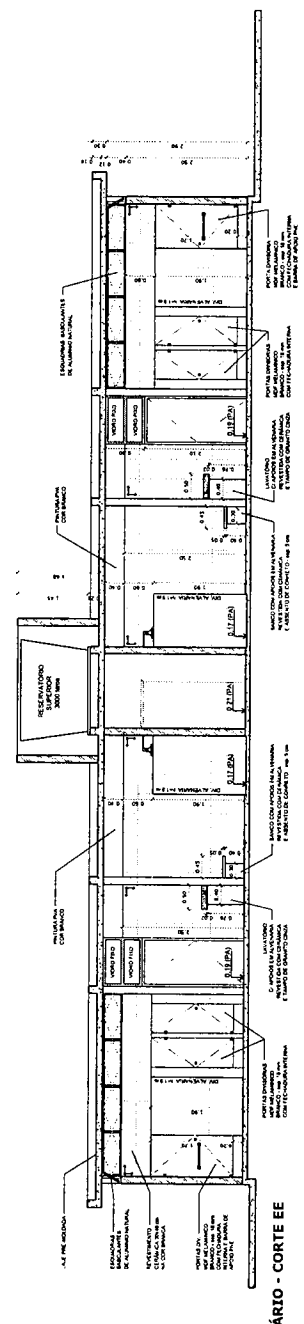

VESTIÁRIO - CORTE EE
ESCALA 1:50

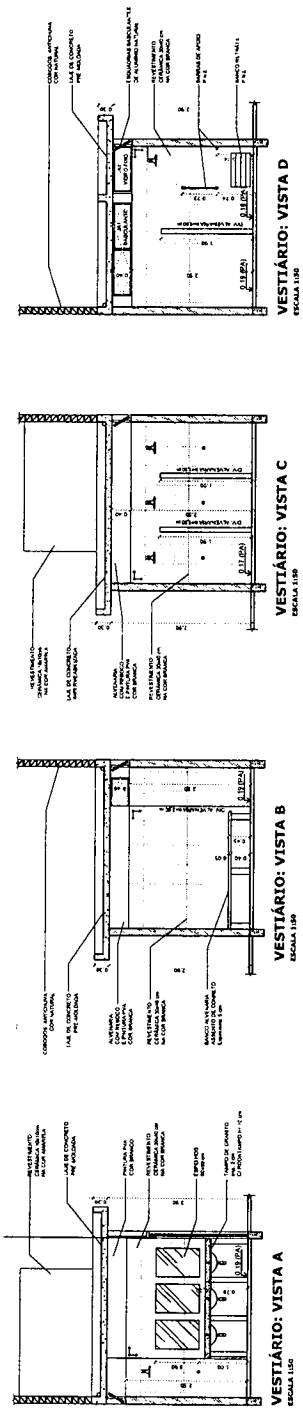


VESTIÁRIO: VISTA A
ESCALA 1:50

VESTIÁRIO: VISTA B
ESCALA 1:50

VESTIÁRIO: VISTA C
ESCALA 1:50

VESTIÁRIO: VISTA D
ESCALA 1:50


	Ministério da Educação	FNDE	Fundação Nacional do Desenvolvimento Educacional
	PROJETO PADRÃO - FNDE		
MUNICÍPIO - UF:			
PROFESSOR(A):			
EMPRESA:			
PROFESSOR(A):			
RESP. TÉCNICO:			
DATA:			
DUO:			
ORDEMADOR:			
QUADRA COBERTA COM VESTIÁRIO PROJETO ARQUITETÔNICO			
COORDENADOR: COBET - Coordenação Geral de Infraestrutura Educacional		VESTIÁRIO PLANTA BAIXA, VISTAS E CORTES	
ESCALA: 1:50 1:50 1:50 1:50	ARQ	03/05	

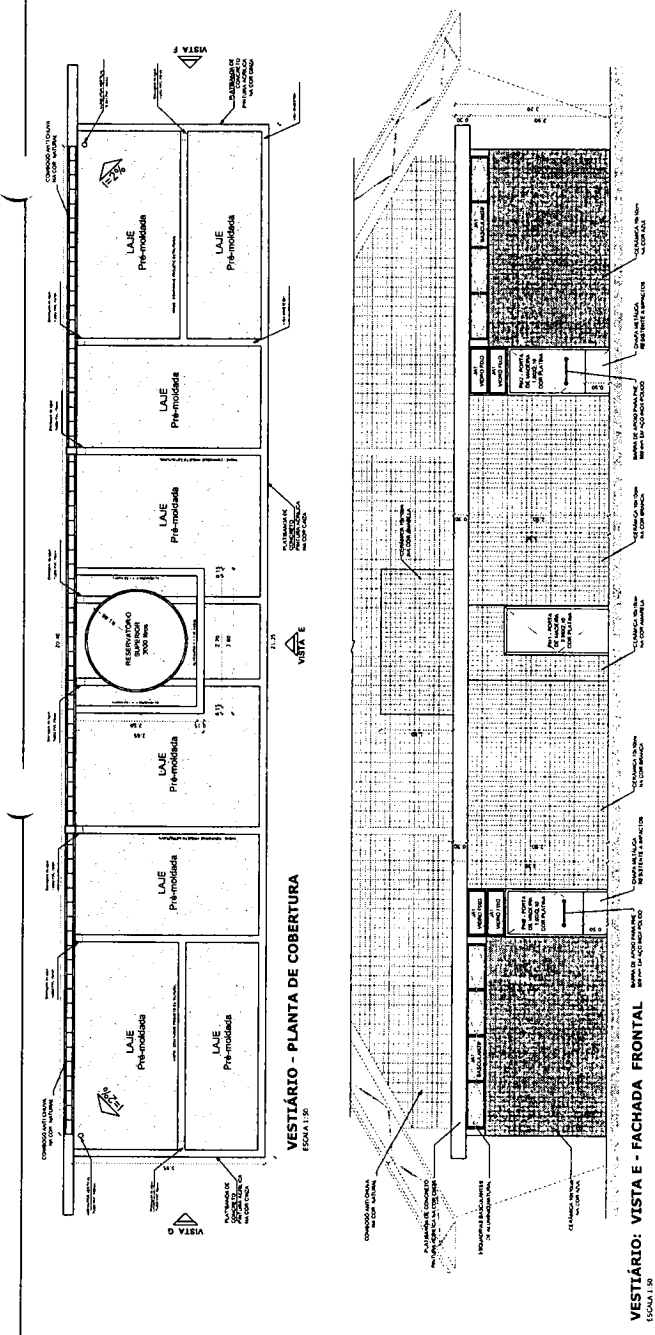

VESTIBÁRIO - VISTA E - FACHADA FRONTAL
ESCALA 1:50


VESTIBÁRIO - PLANTA DE COBERTURA
ESCALA 1:50

DETALHE DA ARQUIBANCADA
ESCALA 1:5

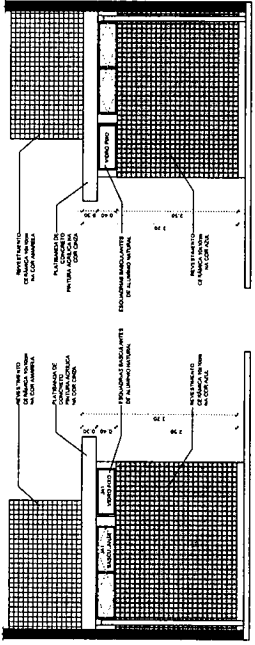


VESTIBÁRIO: VISTA G - FACHADA LATERAL
ESCALA 1:50

VESTIBÁRIO: VISTA F - FACHADA LATERAL
ESCALA 1:50

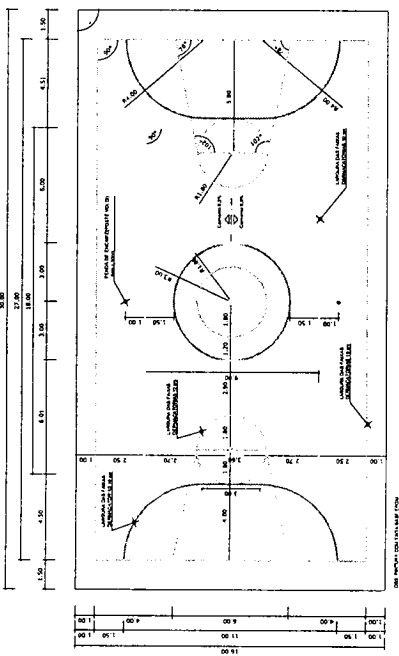

PINTURA DO PISO DA QUADRA - FAIXAS
ESCALA 1:125

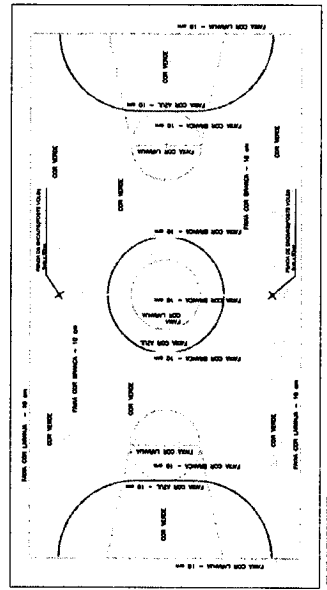

PINTURA DO PISO DA QUADRA - ÁREA INTERNA: 480 m²
ESCALA 1:125

BRASIL Ministério da Educação **FNDE** Financiadora Nacional de Desenvolvimento de Ensino

PROJETO PADRÃO - FNDE

MEMBRO - EF: _____
PROFESSOR: _____
ENFERMEIRO: _____
DOUTOR: _____
PROFESSOR: _____
RESP. TÉCNICO: _____
OUT: _____

DUFO _____
CMA _____
PA _____
OBSERVAÇÕES: _____


QUADRA COBERTA COM VESTIBÁRIO
PROJETO ARQUITETÔNICO

COORDENADOR: _____
QUADRA COBERTA
DETALHE PINTURA DO PISO
VESTIBÁRIO, COBERTURA E FACHADAS


PROJETO: _____
AUTOR: _____
REVISÃO: _____
APROVAÇÃO: _____
DATA: _____

ARQ 04/05



**BALIZA FUTEBOL
PLANTA**
ESCALA 1:15

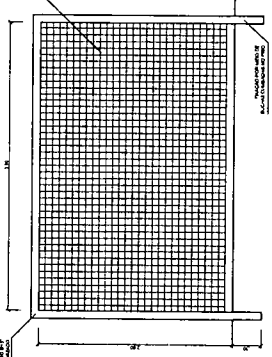


**BALIZA FUTEBOL
VISTA FRONTAL**
ESCALA 1:15

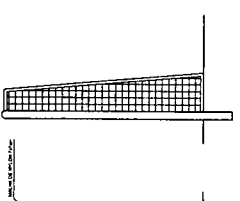

**BALIZA FUTEBOL
VISTA LATERAL**
ESCALA 1:15

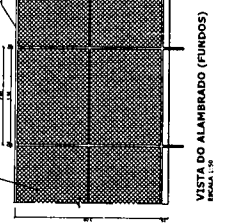
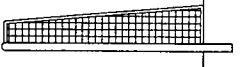


VISTA DO ALAMBRADO (FUNDOS)
ESCALA 1:15

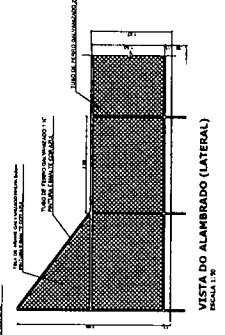


VISTA DO ALAMBRADO (LATERAL)
ESCALA 1:15


VISTA REDE DE VOLEIBOL
ESCALA 1:15

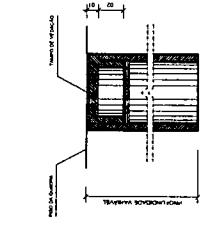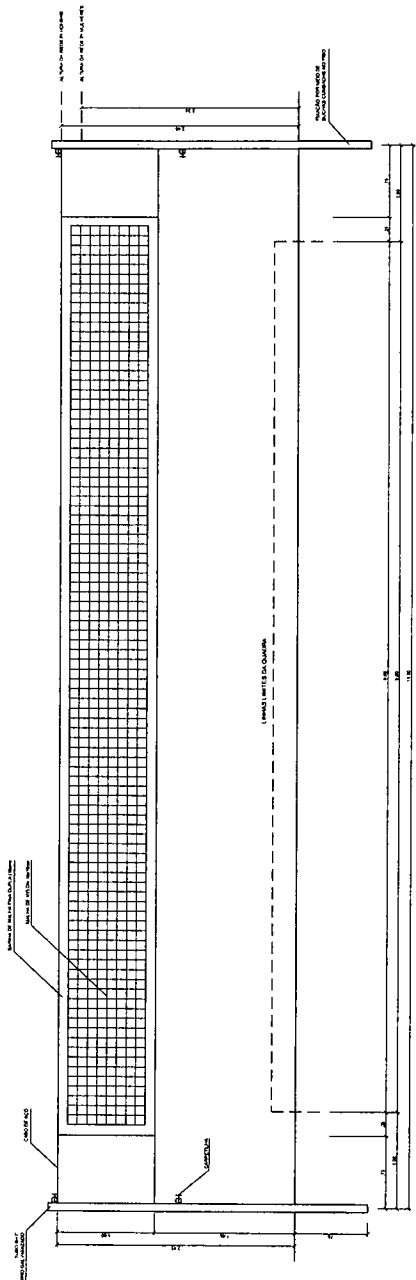

**DETALHE D1
BUCHA C/ TAMPO**
ESCALA 1:1

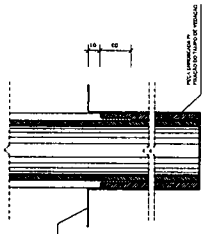


**DETALHE D1
BUCHA C/ ELEMENTO**
ESCALA 1:1

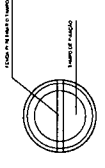


**DETALHE D1
VISTA SUPERIOR**
ESCALA 1:1


**TABELA DE BASQUETEBOLO
VISTA SUPERIOR**
ESCALA 1:15

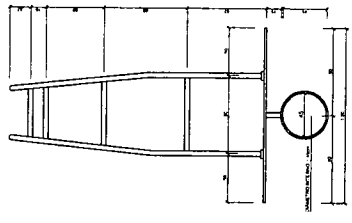


**TABELA DE BASQUETEBOLO
VISTA FRONTAL**
ESCALA 1:15

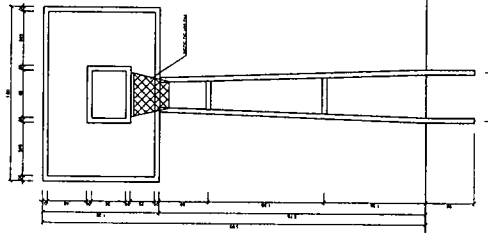

**TABELA DE BASQUETEBOLO
VISTA POSTERIOR**
ESCALA 1:15

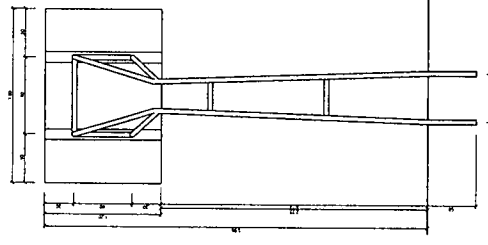

**TABELA DE BASQUETEBOLO
VISTA LATERAL**
ESCALA 1:15

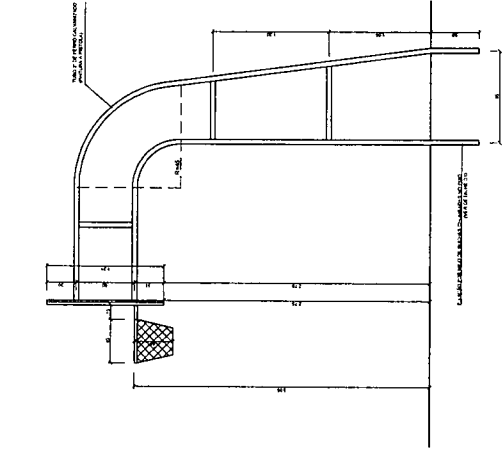

BRASIL Ministério da Educação
FNDE Fundo Nacional de Desenvolvimento da Educação
 PARECER Nº 241/2001 - CEB/MEC

PROJETO PADRÃO - FNDE

NÚMERO: _____ UF: _____
 PROPRIETÁRIO: _____
 ENCOMENDADO: _____

INVENTÁRIO: _____
 RESP. TÉCNICO: _____
 DATA: _____

OBSERVAÇÕES: _____
 DATA: _____

QUADRA COBERTA COM VESTIÁRIO
 PROJETO ARQUITETÔNICO

CONDIÇÃO: COBERT - Com Vestiário Esportivo	QUADRA COBERTA	ARQ
PROJETO Nº 00	DETALHES	PROJETO Nº 00
PROJETO Nº 00	DETALHES	PROJETO Nº 00
PROJETO Nº 00	DETALHES	PROJETO Nº 00

DATA: 11/01/2001
 05/05

PROJETO PADRÃO - FNDE

PROPRIETÁRIO : _____

UBIQUIDADE : _____

MUNICÍPIO - UF : _____

PROPORTE TÍPO : _____

RESERVA TÉCNICA : _____

AUTOR DO PROJETO : _____

DUVIDA : _____

ÁREA : _____

DATA : _____


584

QUADRA COBERTA COM VESTIÁRIO
 PROJETO ESTRUTURAL

LOCAÇÃO DAS FUNDAÇÕES
 FUNDAÇÕES EM SAPATAS

SCO

04/13

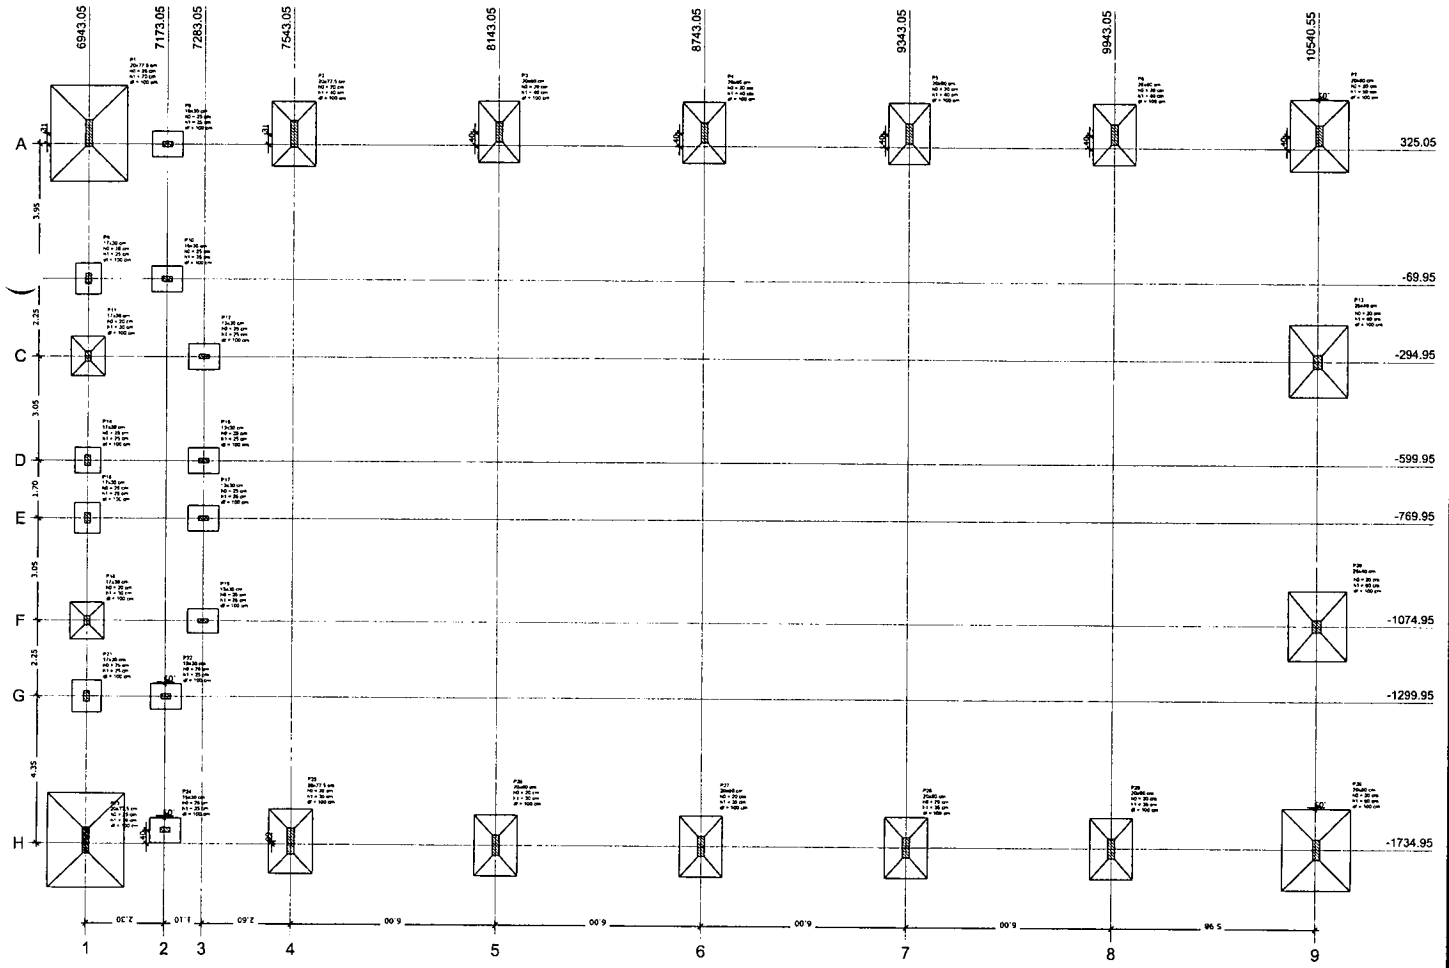

INFORMAÇÕES IMPORTANTES:


1. O FNDE disponibiliza as Arredondadas de Projeto através de planilhas de cálculo de dados sobre o sistema de fundações. Estas planilhas são disponibilizadas em formato de arquivo de texto (.txt) e em formato de planilha eletrônica (.xls). Para obter as planilhas, o usuário deve acessar o site do FNDE (www.fnde.gov.br) e clicar em "Serviços" e "Arredondadas de Projeto".

2. Estes projetos estão disponíveis no site do FNDE.

3. A planilha de dados (planilha de cálculo) utilizada para gerar o projeto foi desenvolvida pelo FNDE e não é responsável por erros de cálculo ou de interpretação dos dados.

4. O usuário deve verificar os dados de entrada e a saída do sistema de fundações antes de utilizar o sistema de fundações.













Item	Quantidade	Valor Unitário	Valor Total
1	1	10000	10000
2	2	20000	40000
3	3	30000	90000
4	4	40000	160000
5	5	50000	250000
6	6	60000	360000
7	7	70000	490000
8	8	80000	640000
9	9	90000	810000
10	10	100000	1000000
11	11	110000	1210000
12	12	120000	1440000
13	13	130000	1690000
14	14	140000	1960000
15	15	150000	2250000
16	16	160000	2560000
17	17	170000	2890000
18	18	180000	3240000
19	19	190000	3610000
20	20	200000	4000000
21	21	210000	4410000
22	22	220000	4840000
23	23	230000	5290000
24	24	240000	5760000
25	25	250000	6250000
26	26	260000	6760000
27	27	270000	7290000
28	28	280000	7840000
29	29	290000	8410000
30	30	300000	9000000
31	31	310000	9610000
32	32	320000	10240000
33	33	330000	10890000
34	34	340000	11560000
35	35	350000	12250000
36	36	360000	12960000
37	37	370000	13690000
38	38	380000	14440000
39	39	390000	15210000
40	40	400000	16000000
41	41	410000	16810000
42	42	420000	17640000
43	43	430000	18490000
44	44	440000	19360000
45	45	450000	20250000
46	46	460000	21160000
47	47	470000	22090000
48	48	480000	23040000
49	49	490000	24010000
50	50	500000	25000000

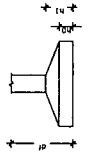

Planta de locação
 escala 1:75

OBSERVAÇÕES IMPORTANTES:

- 1- O FNDÉ disponibiliza as fundações do projeto através do cálculo de blocos sobre estacas. Como alternativa apresenta esta versão em sapatas para os locais onde se julgue ser mais adequado. O tipo de fundação a ser executado deverá ser definido pelo projeto de solo homologado. Caso a taxa de recalque do solo do terreno ou a capacidade de carga inferior à esta, as fundações deverão ser recalculadas pelo proponente e a respectiva ART deverá ser emitida. Para o recalculo das fundações, disponibilizamos as cargas de fundação em planilha própria.
- 2- Estes projetos estão disponíveis no site do FNDÉ.
- 3- A profundidade das estacas foi calculada utilizando-se o Método Aoki-Weiss para estacas.
- 4- Recomendamos que seja realizada a sondagem do terreno pelo método SPT para determinação da resistência do solo e análise do perfil geotécnico.

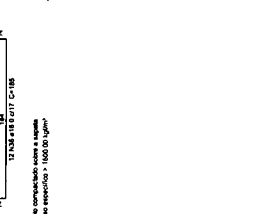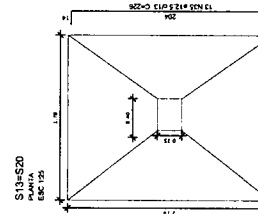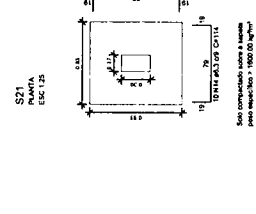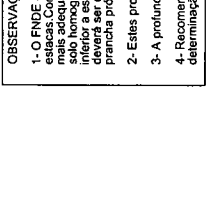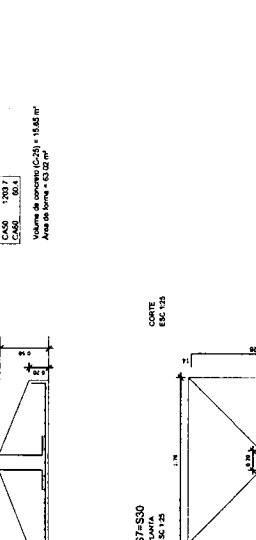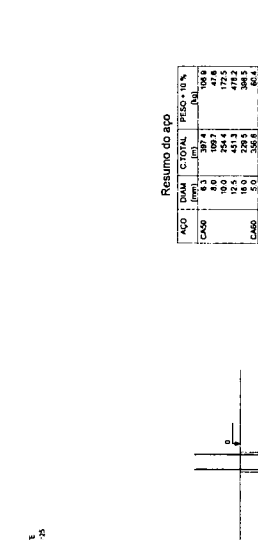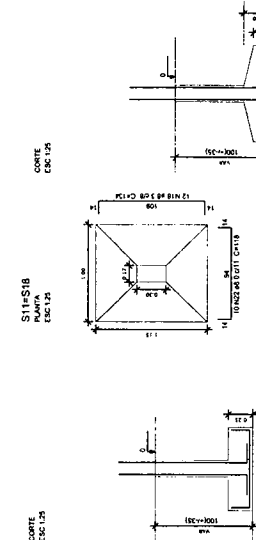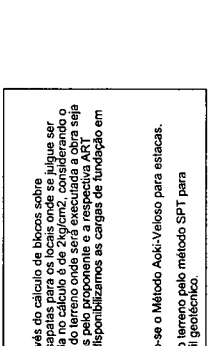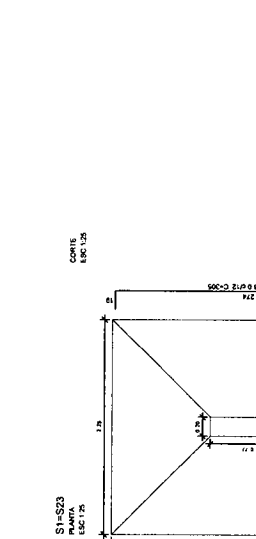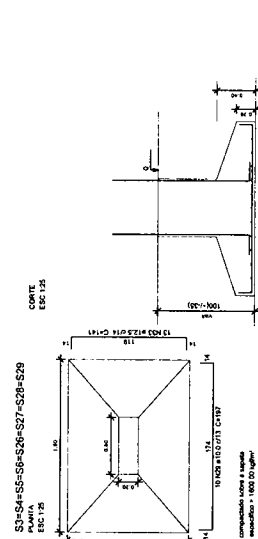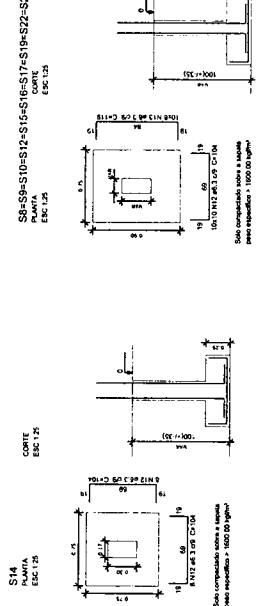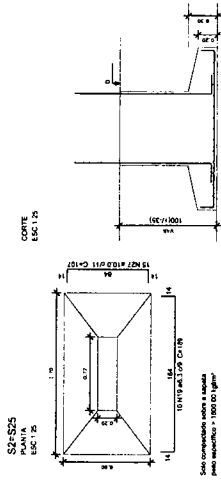

Resumo do aço

ACAO	DIAM	C TOTAL	PESO - 10%
1	10	30.4	100.8
2	8	109.7	47.8
3	10	109.7	47.8
4	12.5	47.1	47.2
5	10	32.9	36.5
6	10	32.9	36.5
FNDÉ Fundação Nacional de Engenharia e Arquitetura
 Ministério da Infraestrutura
 PROJETO PADRÃO - FNDÉ


PROJETANTE: _____
 DIRETORIA: _____
 MUNICÍPIO - UF: _____
 PROPRIETÁRIO: _____
 RESP. TÉCNICO: _____
 AUTOR DO PROJETO: _____

QUADRA COBERTA COM VESTIÁRIO
 PROJETO ESTRUTURAL

DETALHES DAS SAPATAS

SCO


05/13

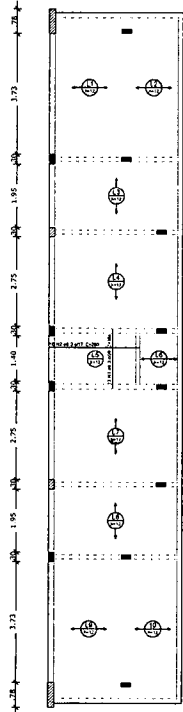

Armação positiva das lajes do pavimento Nivel 320
escala 1:75

Armação Adicional P1 a P7, P23, P25 a P30
Sem escala

OBS.: Ferragem principal - ver no detalhamento individual de cada pilar acima.

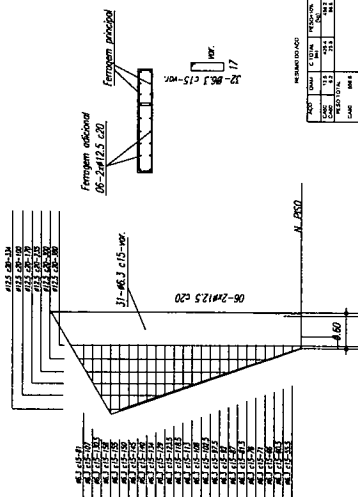

Nome	Quant	Comprimento	Volume
01	1	10,00	0,010
02	1	10,00	0,010
Detalhe 1 (cf. esc.)

Forma do pavimento Nivel 320
escala 1:75

FNE Fundação Nacional do Ensino e da Pesquisa
Ministério da Educação
PRÉ-PROJETO

BRASIL
PAÍS RICO E FAZ LEM FORTALEZA

PROJETO PADRÃO - FNDE

PROPRIETÁRIO: _____
 ENDEREÇO: _____
 MARCADO - UF: _____
 PROPRIETÁRIO: _____
 RESP. TÉCNICO: _____
 AUTOR DO PROJETO: _____
 DATA: _____

ESCALA: _____
 DATA: _____

OBSEVAÇÕES: _____

57

QUADRA COBERTA COM VESTIÁRIO
PROJETO ESTRUTURAL

CONDIÇÃO: FORMA PAV NIVEL 320
 CATEGORIA: ARMAÇÃO POSITIVA NAS LAJES NIVEL 320
 ESCALA: _____
 DATA: _____

SCO 07/13

FNDE Fundo Nacional de Desenvolvimento da Educação
BRASIL Ministério da Educação
 PAÍS RICO E PAÍS SEM FOMEÇA

PROJETO PADRÃO - FNDE

PROPRIETÁRIO :
 ENDEREÇO :
 MUNICÍPIO - UF :
 PROPRIETÁRIO :
 RESP. TÉCNICO :
 AUTOR DO PROJETO :
 RFO :

DATA :
 DATA :
 DATA :

OBSERVAÇÕES:

88

QUADRA COBERTA COM VESTIÁRIO
PROJETO ESTRUTURAL

CONDOMÍNIO :
 ENDEREÇO :
 MUNICÍPIO - UF :
 PROPRIETÁRIO :
 RESP. TÉCNICO :
 AUTOR DO PROJETO :
 RFO :

Forma do pavimento Nível 810
 escala 1:75


Nº	Área (m²)	Perímetro (m)	Volume (m³)
V1	112,00	100,00	112,00
V2	112,00	100,00	112,00
V3	112,00	100,00	112,00
V4	112,00	100,00	112,00
V5	112,00	100,00	112,00

Descrição	Quantidade	Valor Unitário (R\$)	Valor Total (R\$)
...

Forma do pavimento Nível 400
 escala 1:75

Descrição	Quantidade	Valor Unitário (R\$)	Valor Total (R\$)
...




Descrição	Quantidade	Valor Unitário (R\$)	Valor Total (R\$)
...

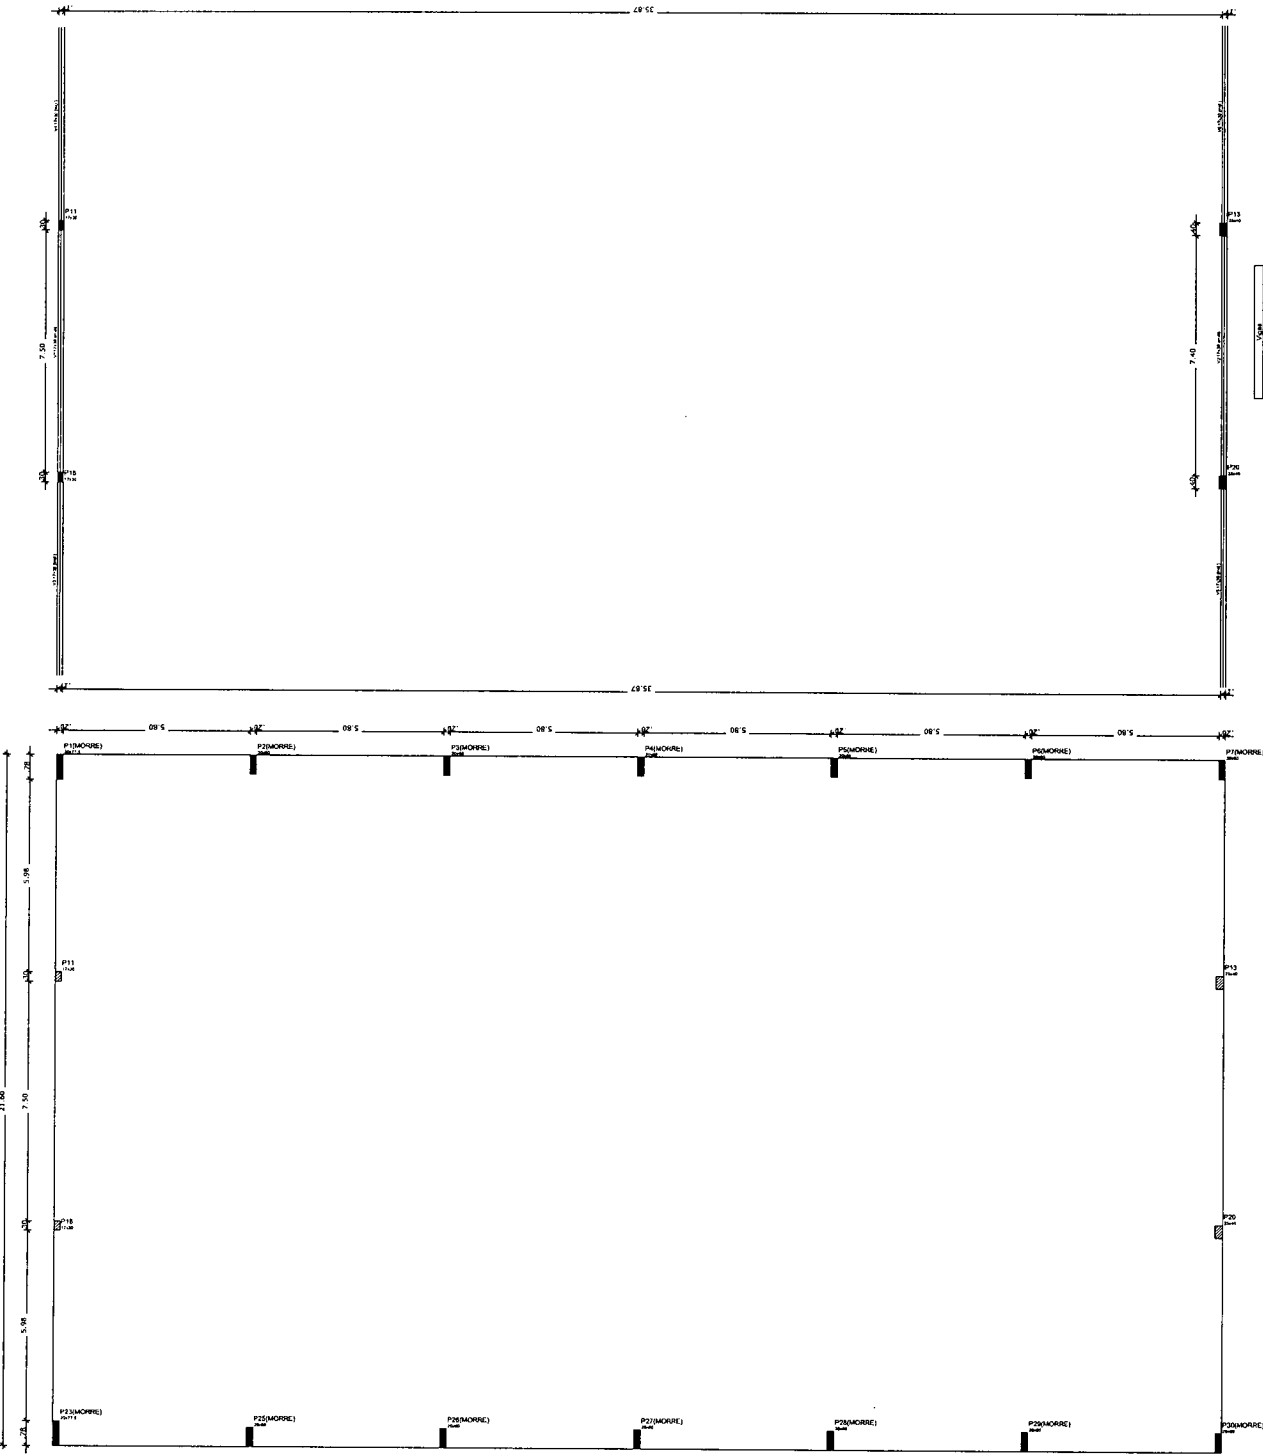

Resumo do tipo

Item	Quantidade	Valor Unitário (R\$)	Valor Total (R\$)
1	1	1.000,00	1.000,00
2	1	1.000,00	1.000,00
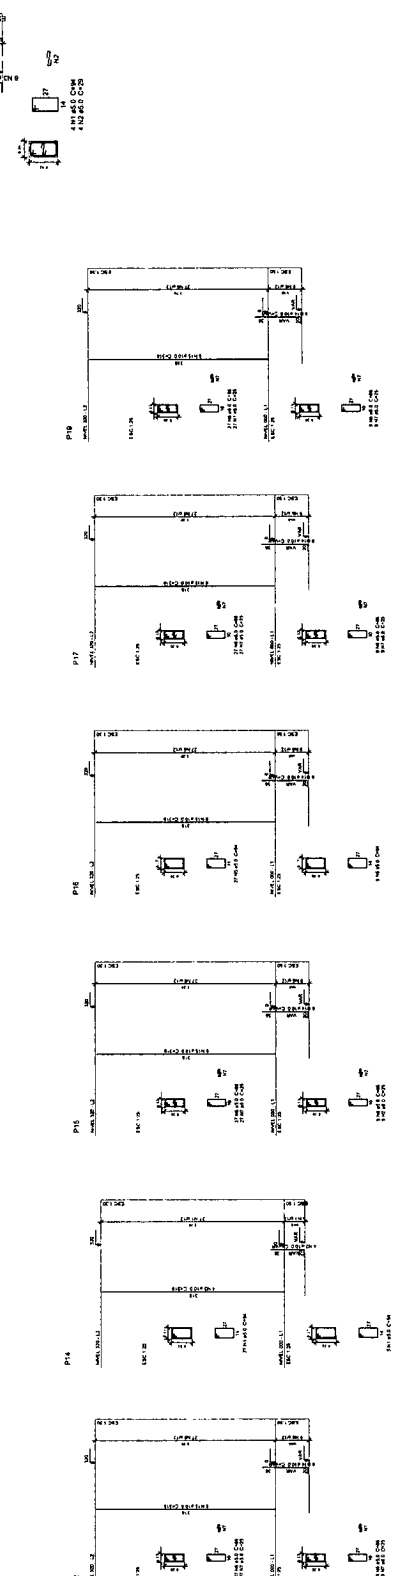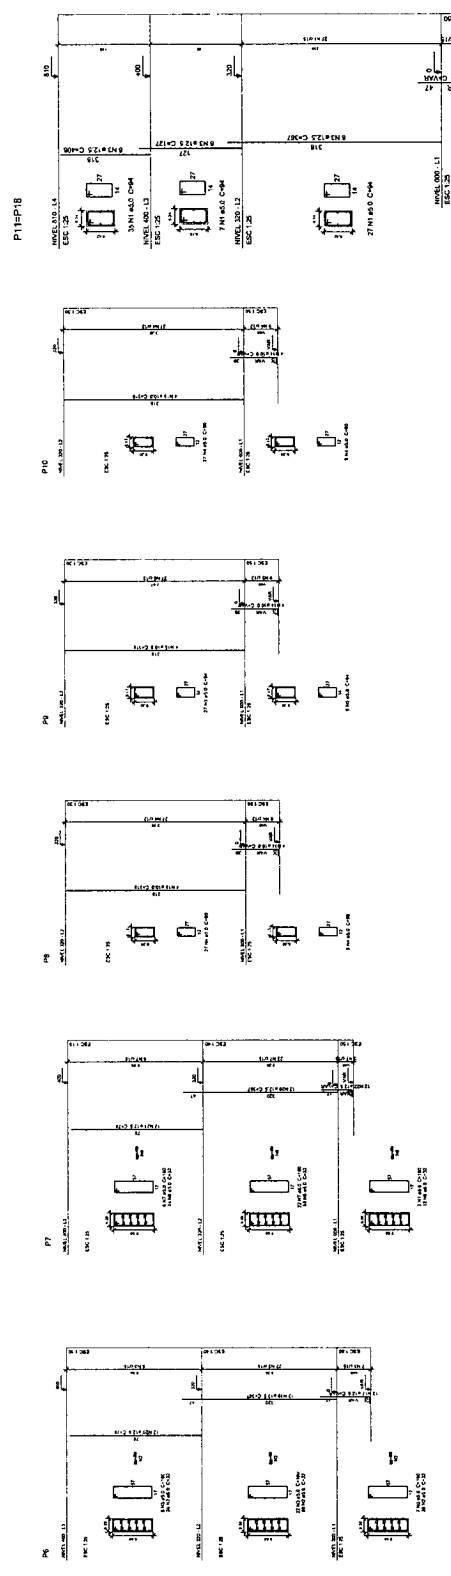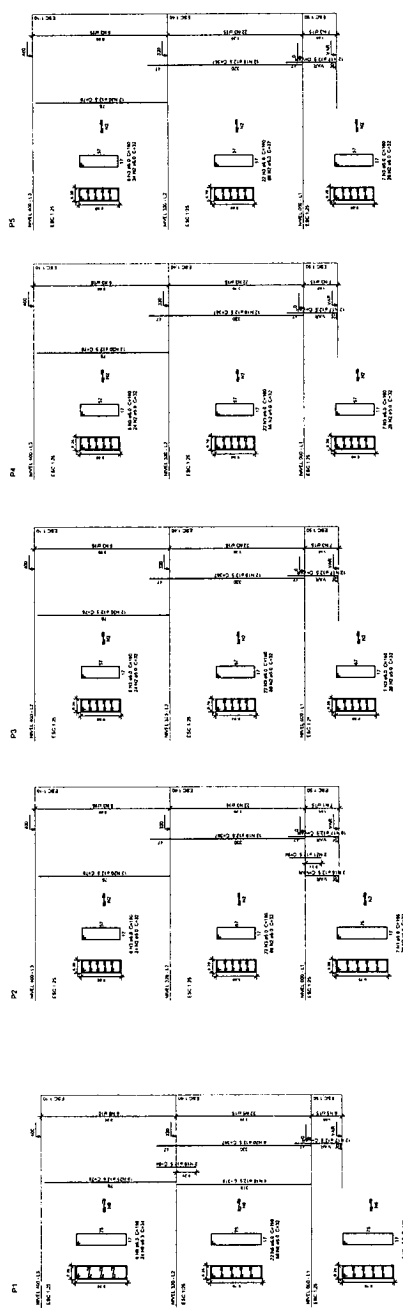


FNDE Financiadora Nacional de Desenvolvimento Econômico e Social

BRASIL República Federativa do Brasil

PROJETO PADRÃO - FNDE

PROJETO DE ESTUDO PARA QUADRA COBERTA COM VESTIÁRIO

SCO 09/13

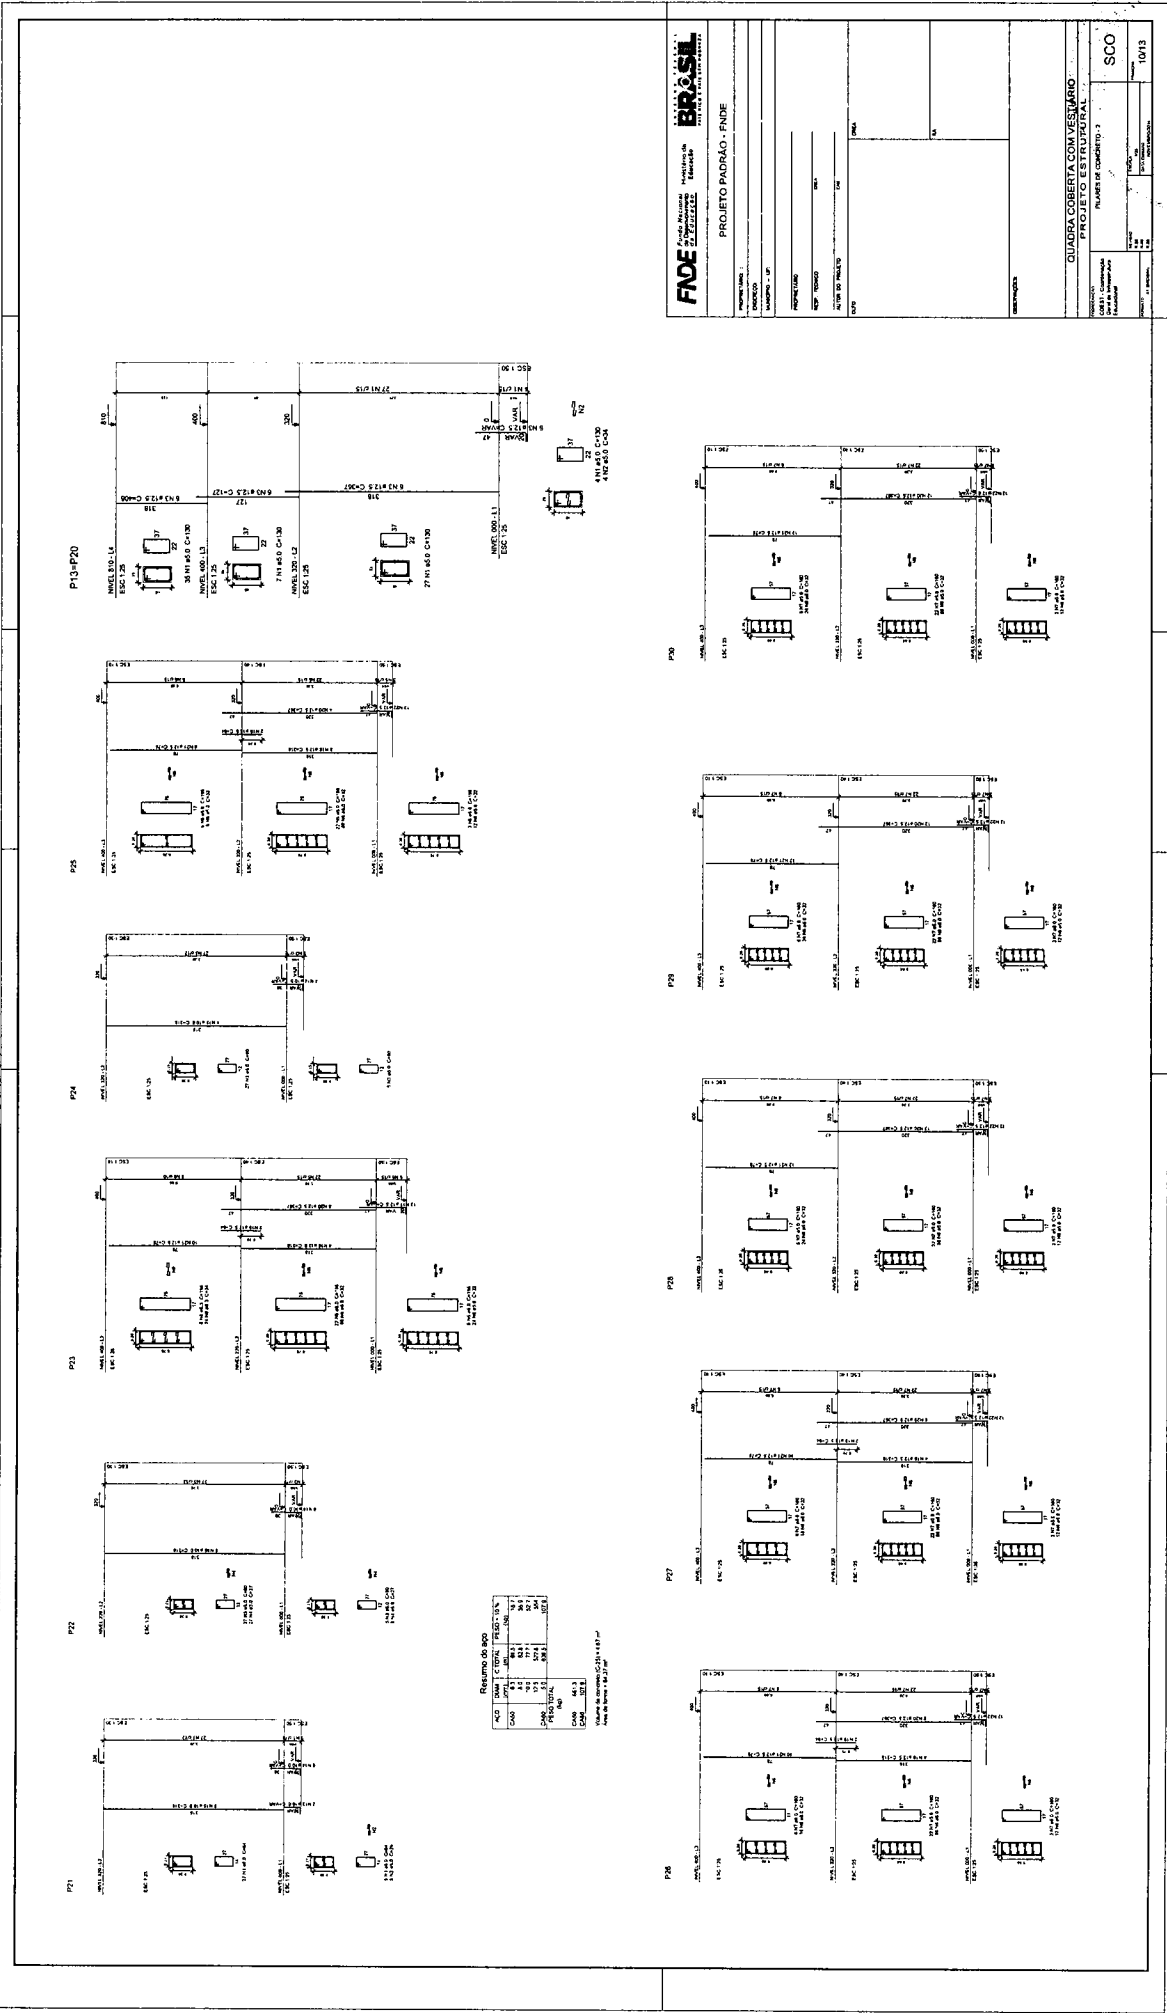

FADE - Fundação de Amparo à Pesquisa do Estado de São Paulo

BRASIL - INSTITUTO NACIONAL DE PESQUISAS E DESENVOLVIMENTO

PROJETO PADRÃO - FNDE

QUADRA COBERTA COM VESTIBULO
PROJETO ESTRUTURAL


PLANO DE CONCRETO - 1

SC0


10/13

Handwritten signature and date: 08/13


V1

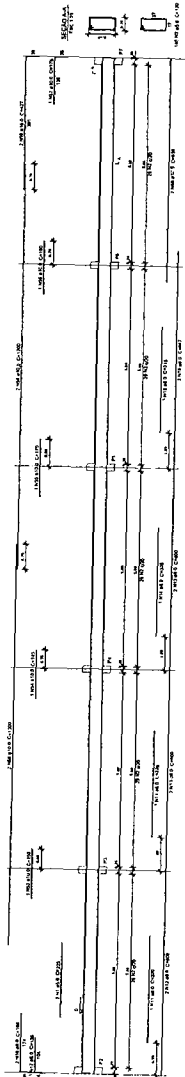


V10

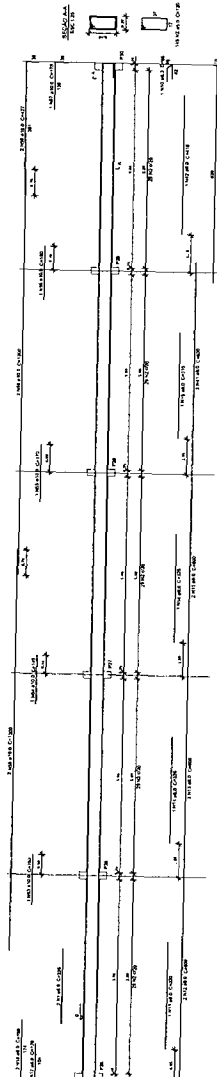


V11

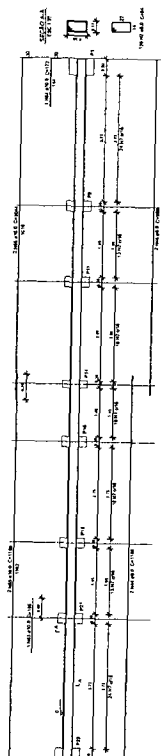


V15

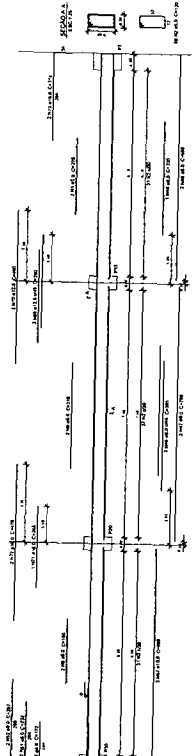


V2

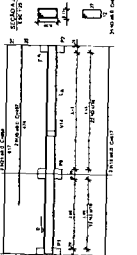


V4

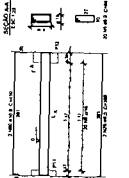


V14

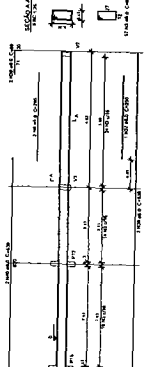


V7

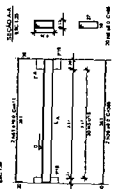


V8

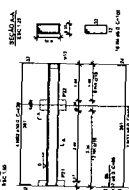


V9

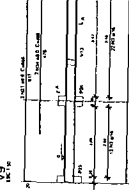


V12

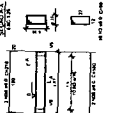


V13

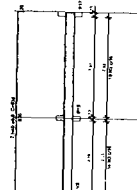


V3

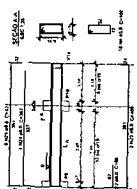


V5

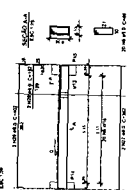


V6

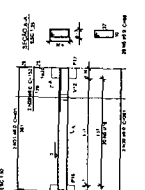

V16

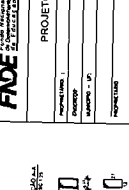

V17

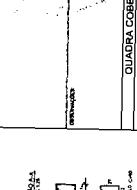

FNDE

PROJETO PADRAO - FNDE

Handwritten signature and other notes.

QUADRA COBERTA COM VESTIBULO
PROJETO ESTAB. 101

SCO
11/13





Resumo do Rio

Item	Quantidade	Valor Unit.	Valor Total
1	1	1000	1000
2	2	500	1000
3	3	333	1000
4	4	250	1000
5	5	200	1000
6	6	167	1000
7	7	143	1000
8	8	125	1000
9	9	111	1000
10	10	100	1000
11	11	91	1000
12	12	83	1000
13	13	77	1000
14	14	71	1000
15	15	67	1000
16	16	63	1000
17	17	59	1000
18	18	56	1000
19	19	53	1000
20	20	50	1000
21	21	48	1000
22	22	45	1000
23	23	43	1000
24	24	41	1000
25	25	40	1000
26	26	38	1000
27	27	37	1000
28	28	35	1000
29	29	34	1000
30	30	33	1000
63	63	0	1000
64	64	0	1000
65	65	0	1000
100	100	0	1000

Resumo do aço

ANO	QTD	C. TOTAL	PESO + 0%
(mm)	(m)	(kg)	(kg)
CAPO	100	100	65,7
CAPO	50	275,9	46,8
TOTAL			
CAPO	141,9		
CAPO	141,9		

Volume de concreto (C25) = 2,24 m³
 Área da laje = 35,10 m²

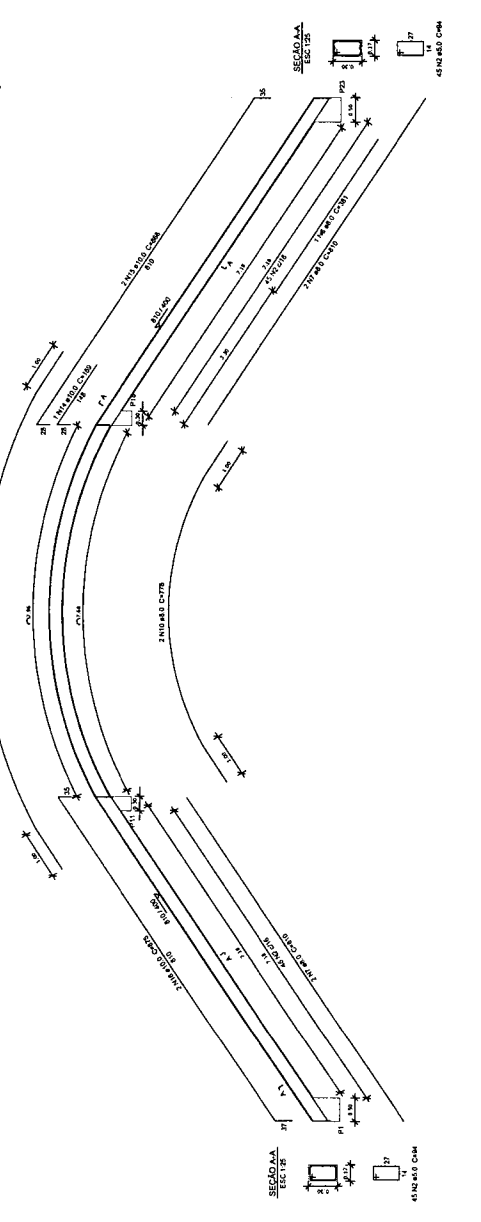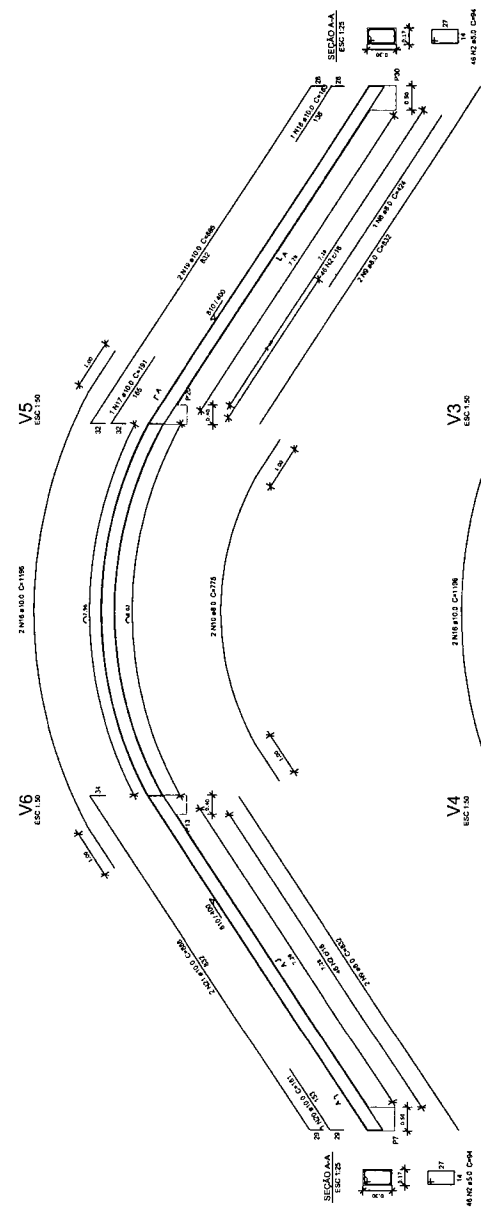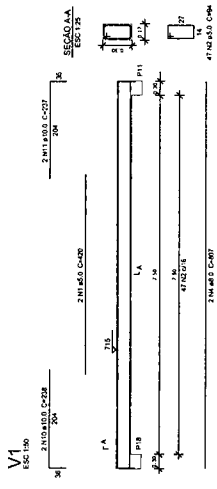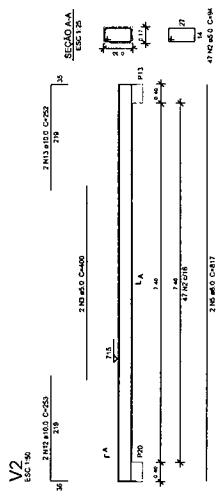

FNDE Fundo Nacional de Desenvolvimento Educacional

BRASIL Ministério da Educação

PROJETO PADRÃO - FNDE

PROPRIETÁRIO: _____

DIREÇÃO: _____

MUNICÍPIO - UF: _____

PROJETISTA: _____

REP. TÉCNICO: _____

AUTOR DO PROJETO: _____

OUTRO: _____

CREA: _____

RA: _____

QUADRA COBERTA COM VESTIÁRIO

PROJETO ESTRUTURAL

COORDENADOR: CDEST - Coordenação Geral de Edificações Escolares	VIGAS DE CONCRETO FECHAMENTO
PROJETO Nº 00 DE 00	SCO
DATA: 11/03/2010	DATA: 13/1/10
LOCAL: AL (BRAS/2010)	DATA: 13/1/10