


LEGENDA

 PILAR E SAPATA PERTENCENTE AO BLOCO 01 DA EDIFICAÇÃO

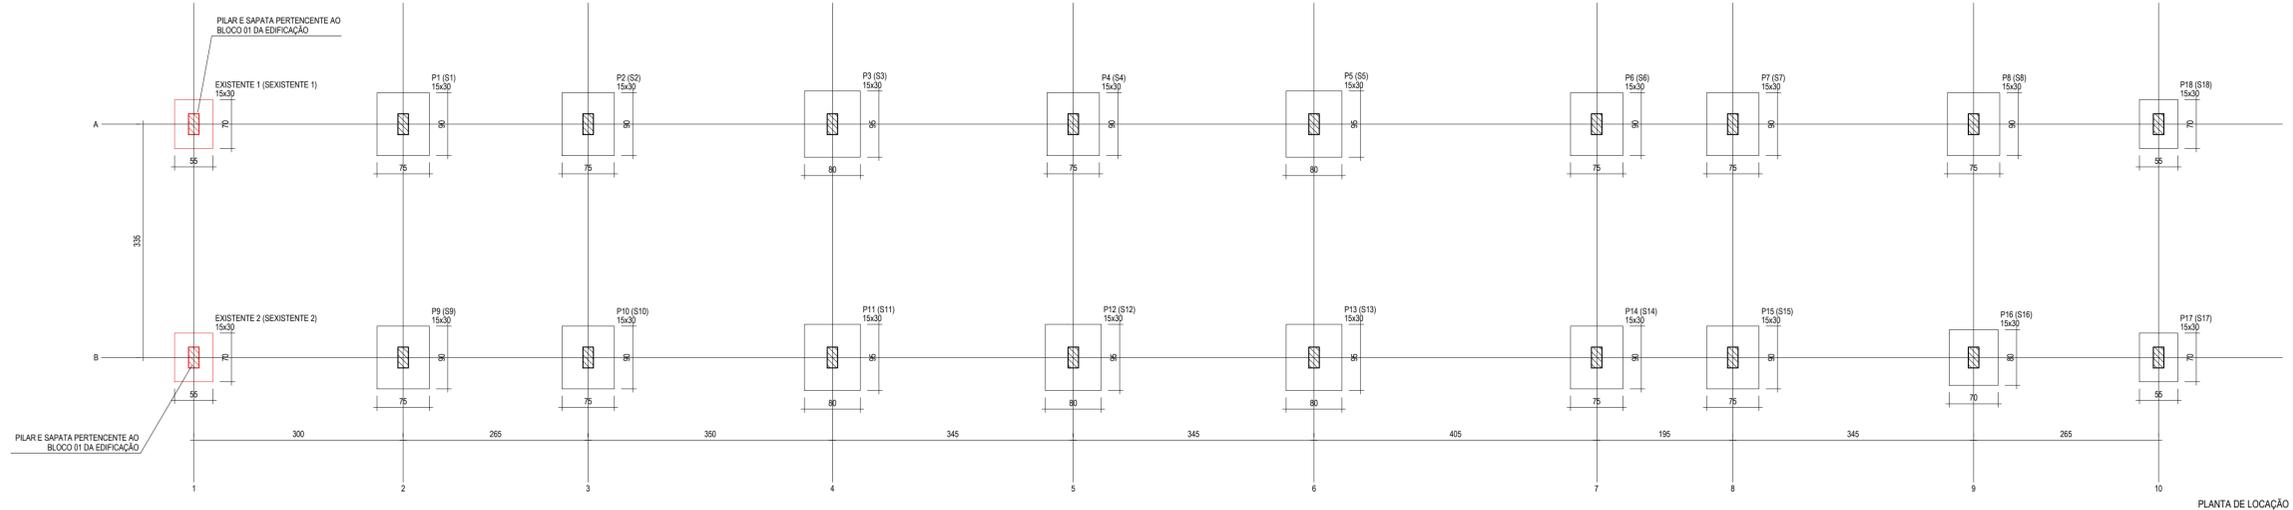

ASSINATURAS E APROVAÇÃO

PROJETISTA	PROPRIETÁRIO
GESSICA DA SILVA MATIAS ARQUITETA E URBANISTA - CAU CE: 190273-3	

APROVAÇÃO

PROPRIETÁRIO
PREFEITURA MUNICIPAL DE ITATINGA

OBRA:
CONSTRUÇÃO DE UM ESTÁDIO DE FUTEBOL EM ITATINGA

PROJETO:
 CONSTRUÇÃO DE UM ESTÁDIO DE FUTEBOL

CONTEÚDO:
 PROJETO ESTRUTURAL - BLOCO 2

IDENTIFICAÇÃO DOS DESENHOS:
 01. PLANTA DE LOCAÇÃO

GEOPAC AV. PADRE ANTÔNIO TOMÁS, N.º 240, SALA 001
 BARRO ALDEIA, FORTALEZA
 FONE: 85 304 2141 EMAIL: GEOPAC@GEOPAC.COM.BR

TÍTULO: GERAU - ITATINGA	DATA: SETEMBRO/2018	PROJCHA: 01/07
DESENHO: MATEUS DANTAS	ESCALA: INDICADA	CONTROLE: ITGA - 18.18